



SETOR 03 - CEMITERIO NOVO AMPLIADO


CONVENÇÕES

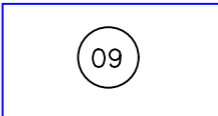

TÚMULOS EXISTENTES

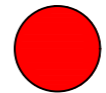

TÚMULOS EXISTENTES EM SITUAÇÃO IRREGULAR – NA TERRA EM ESTADO CRÍTICO OU PRECÁRIO OU SEM IDENTIFICAÇÃO

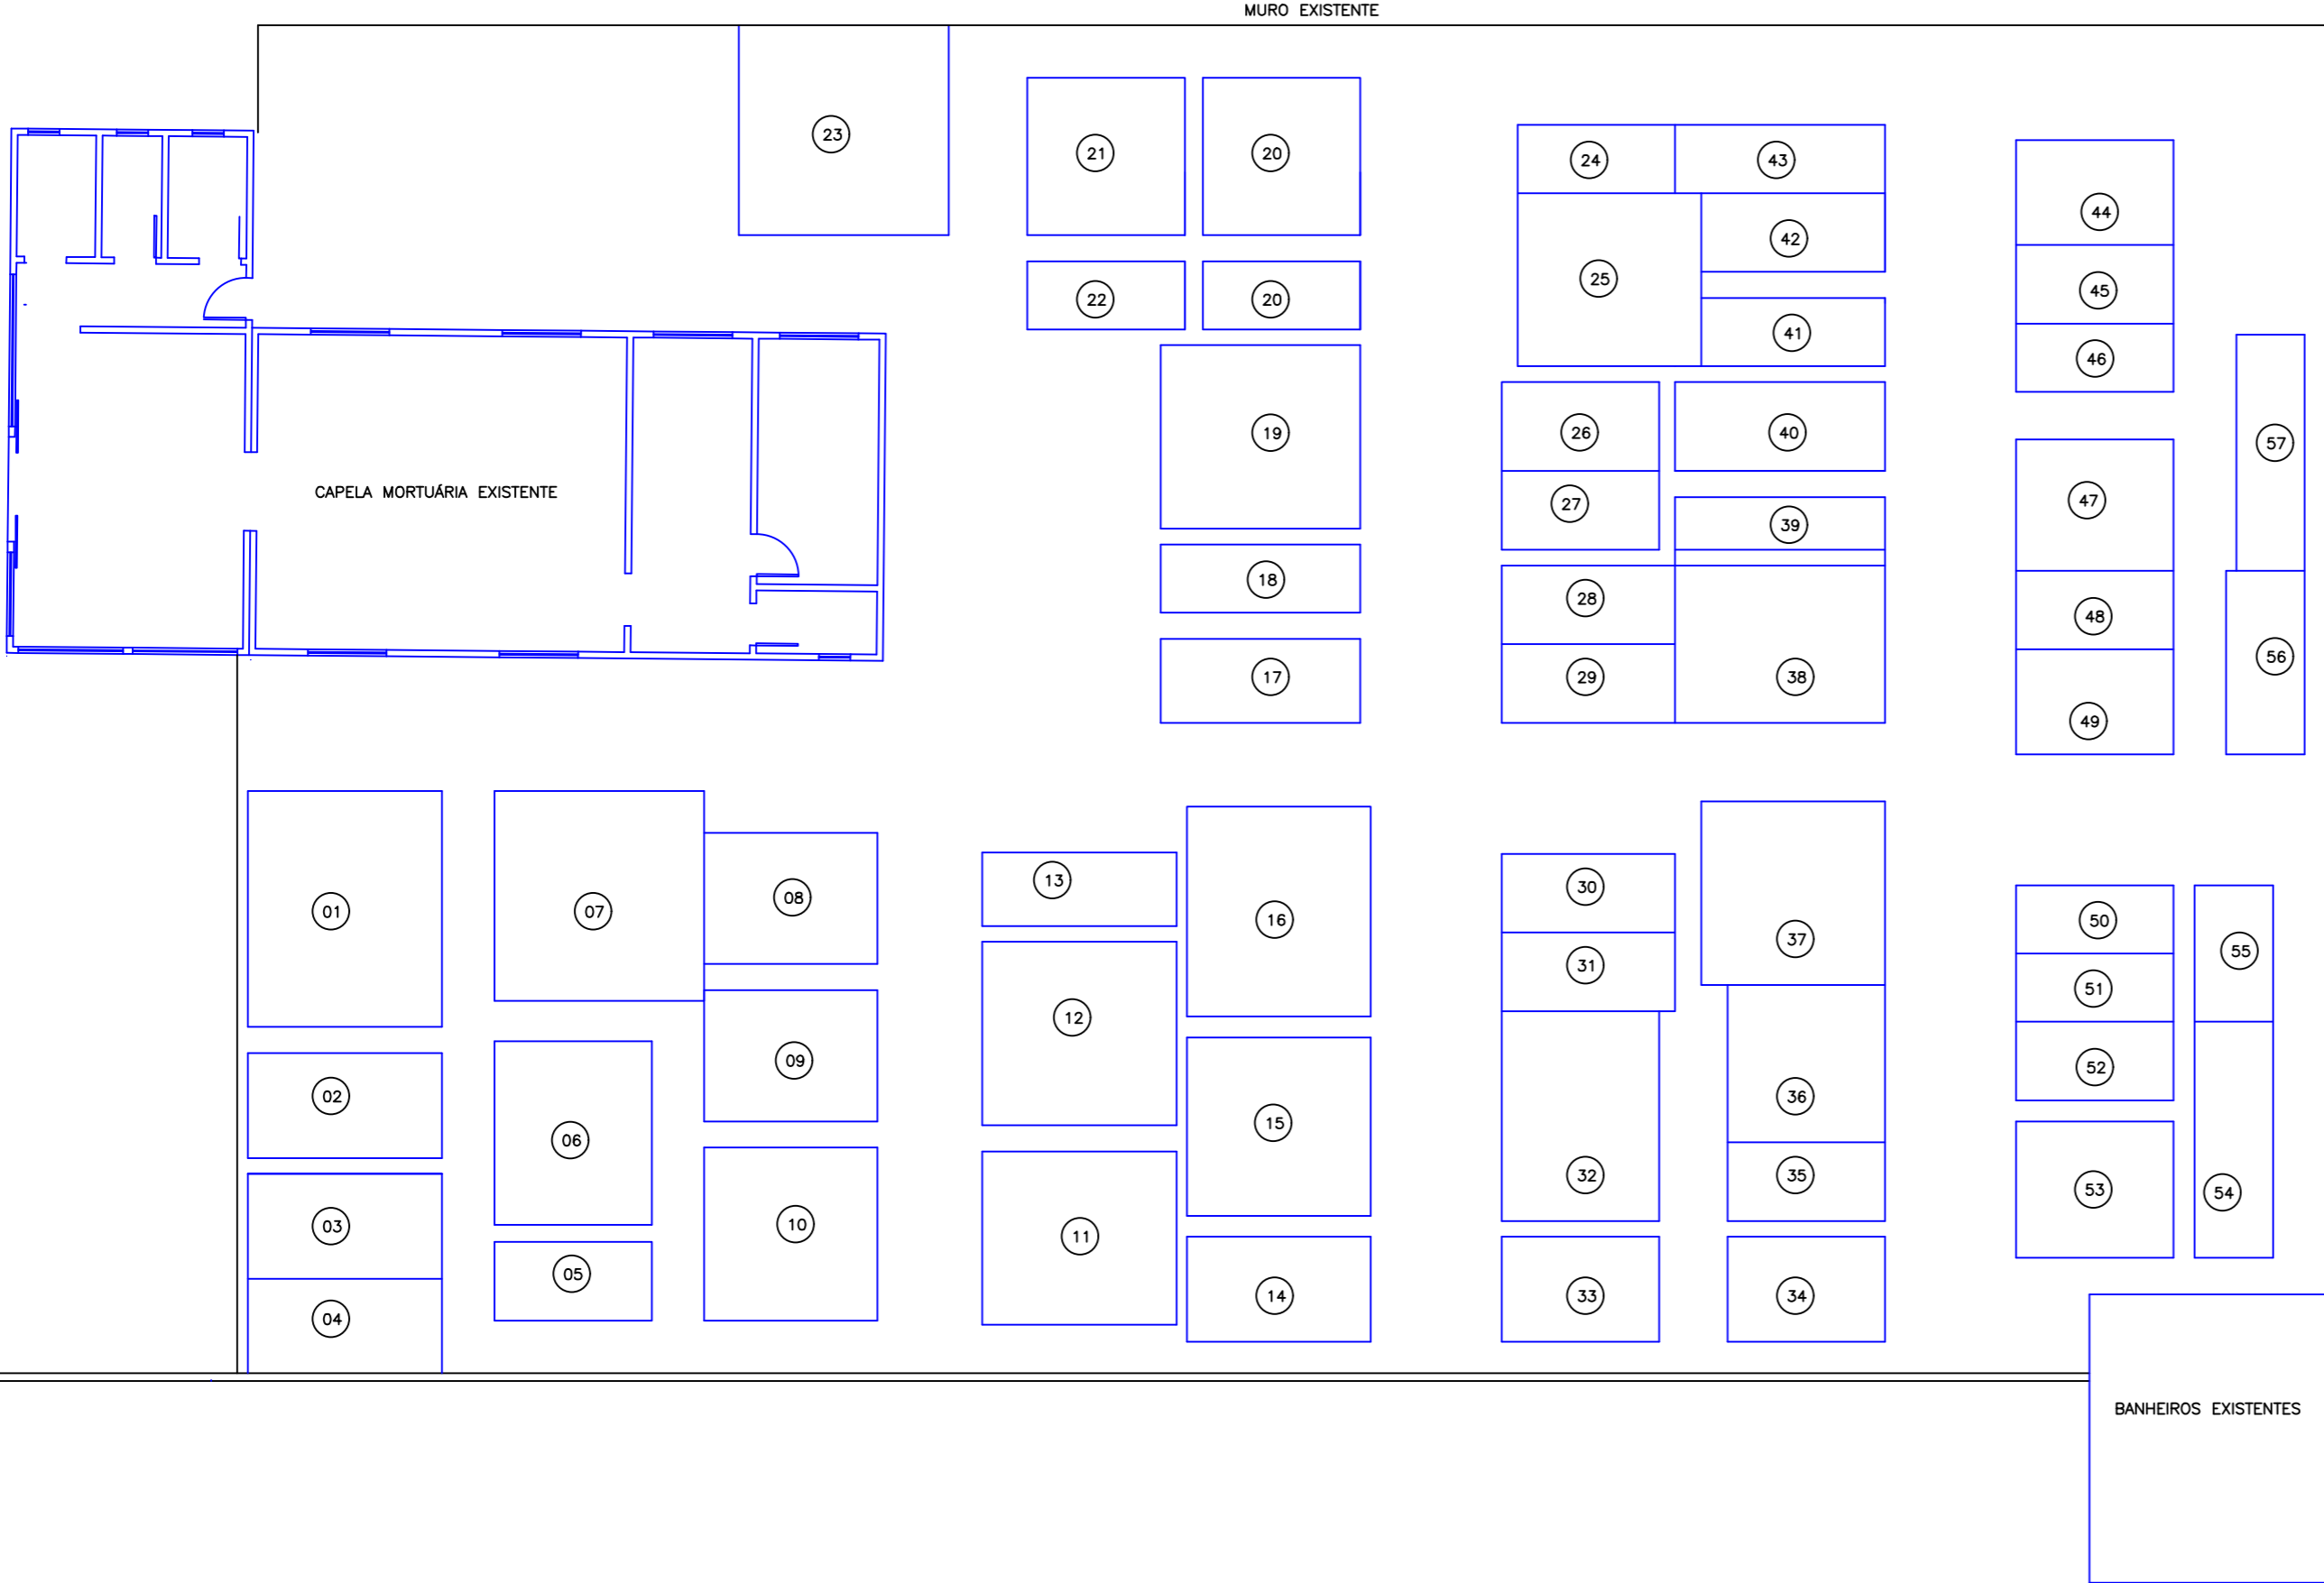

<p>ARQUIPRIMAS ARQUITETURA E URBANISMO LTDA. 41-99967-9603/988765978</p>		<p>PROJETO URBANIZAÇÃO: TERESA C.A. PEIXOTO ARQUITETA E URBANISTA CAU A 20.761-6-D/PR</p>	
<p>CLIENTE: PREFEITURA MUNICIPAL DE PORTO AMAZONAS</p>			
<p>OBRA: REVITALIZAÇÃO DO CEMITÉRIO MUNICIPAL - INVENTÁRIO DOS TÚMULOS</p>			
<p>PROJETO ARQUITETÔNICO: TERESA CRISTINA ALVES PEIXOTO ARQUITETA E URBANISTA CAU A 20.761-6-D/PR</p>		<p>ASS</p>	
<p>ESCALA INDICADA</p>	<p>DATA AGOSTO/2022</p>	<p>DESENHO TERESA</p>	<p>CEMITÉRIO MUNICIPAL</p>
<p>REFERÊNCIA: SETOR 03 - CEMITERIO NOVO AMPLIADO</p>		<p>SETOR 03</p>	

PROJETO ARQUITETÔNICO