

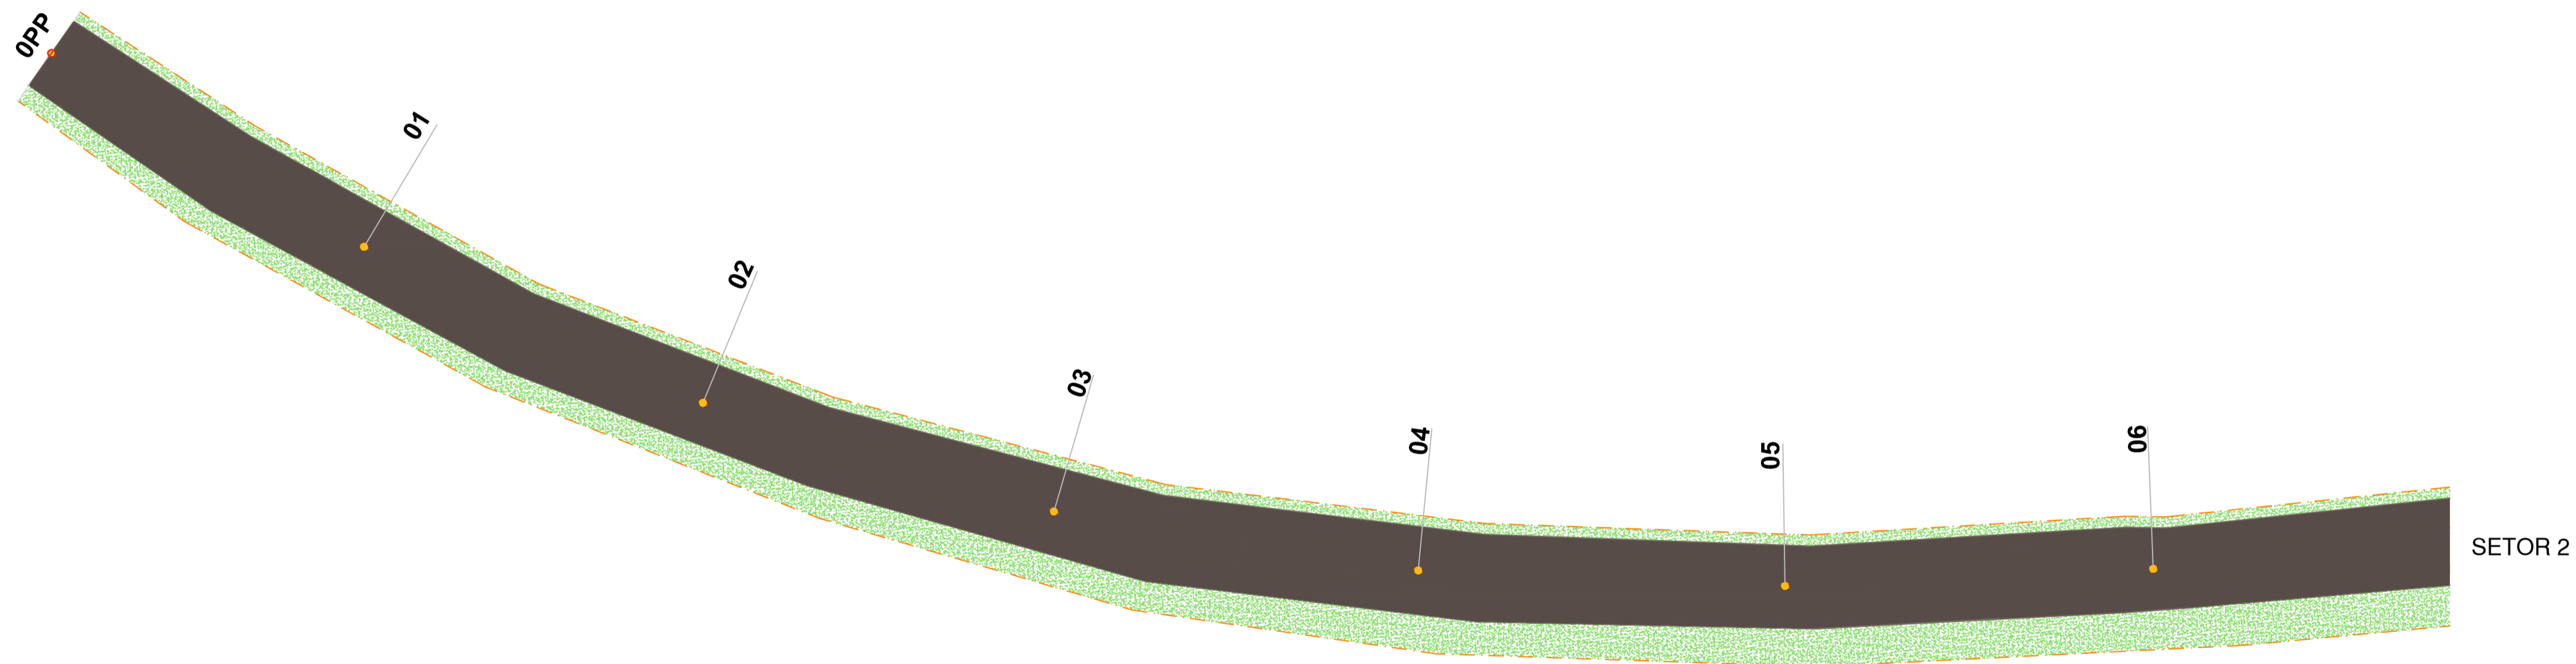


# ANEXO VI- PROJETO RECAPE

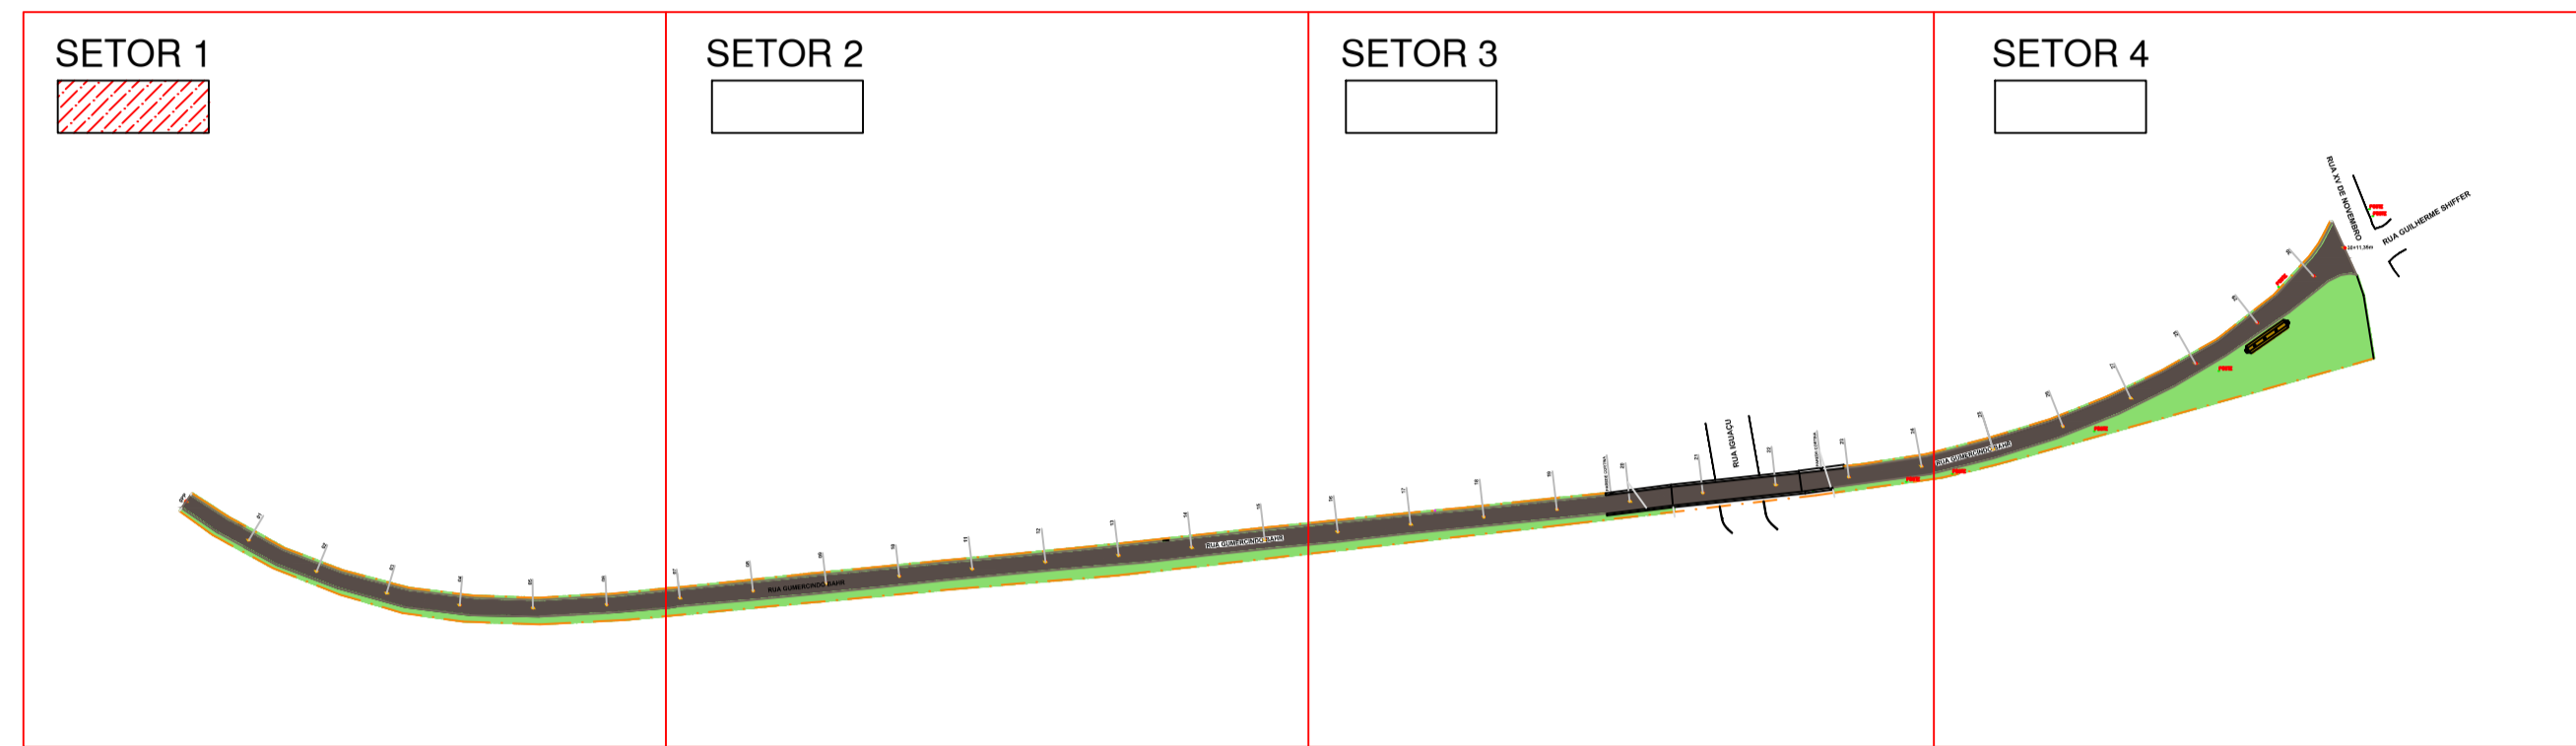


RECAPE TRECHO 1  
1.....125

### DETALHE SEÇÃO TIPO - RECAPEAMENTO

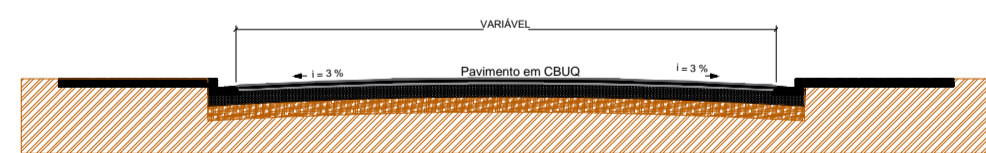





NOTA: As áreas do Projeto Geométrico foram retradas através do software AutoCAD.

### DETALHE CAMADAS - RECAPEAMENTO

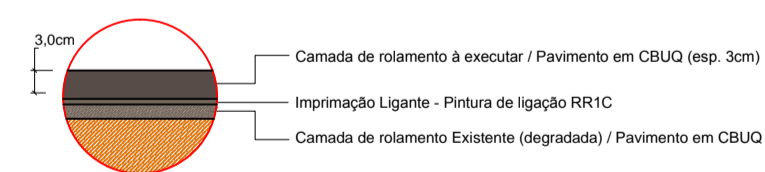



OBRA : RECAPE ASFÁLTICO EM CBUQ		REF.: RECAPEAMENTO ASFÁLTICO	
PROPRIETÁRIO : MUNICÍPIO DE PORTO AMAZONAS		GEOMÉTRICO	
LOCAL : Rua Gumerclindo Bohr Porto Amazonas - PR		ÁREA = 3.082,85 m²	
ESCALA :	DATA :	FOLHA :	
INDICADA	MAR/22	01/04	
PROPRIETÁRIO MUNICÍPIO DE PORTO AMAZONAS CNPJ: 76.179.837/0001-01		DESENHISTA :	SETOR:
		EDSON	T-01
RESP. TÉCNICO PROJETO EDSON SPERAFICO CARNEIRO ENG. CIVIL E DE SED. TRABALHO CREA Nº 29.204-D/PR		<b>E S C</b> EDSON SPERAFICO CARNEIRO	
		RUA DOM PEDRO II 277, SALA A RESERVA-PARANÁ FONE: (42) 9-9932 9999	

APROVAÇÃO DA UNIDADE SANITÁRIA	APROVAÇÃO DA PREFEITURA MUNICIPAL

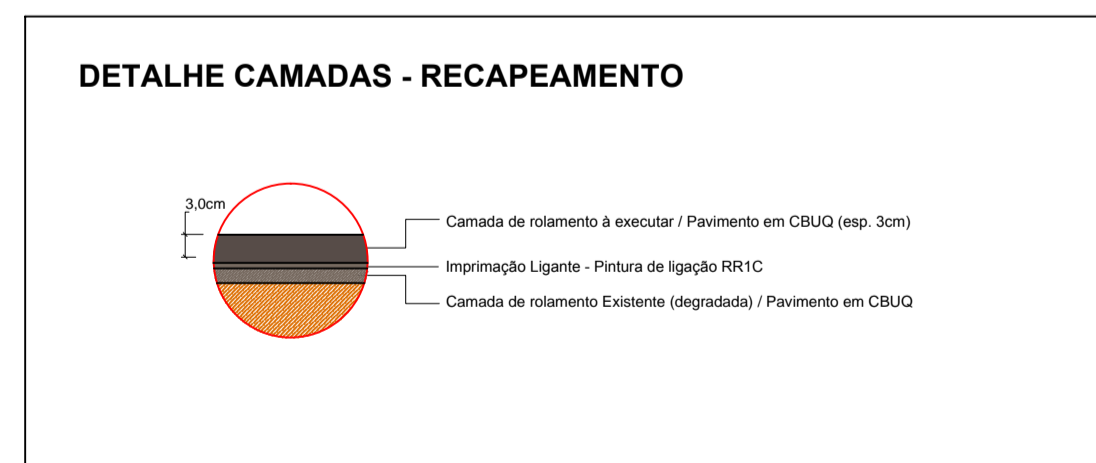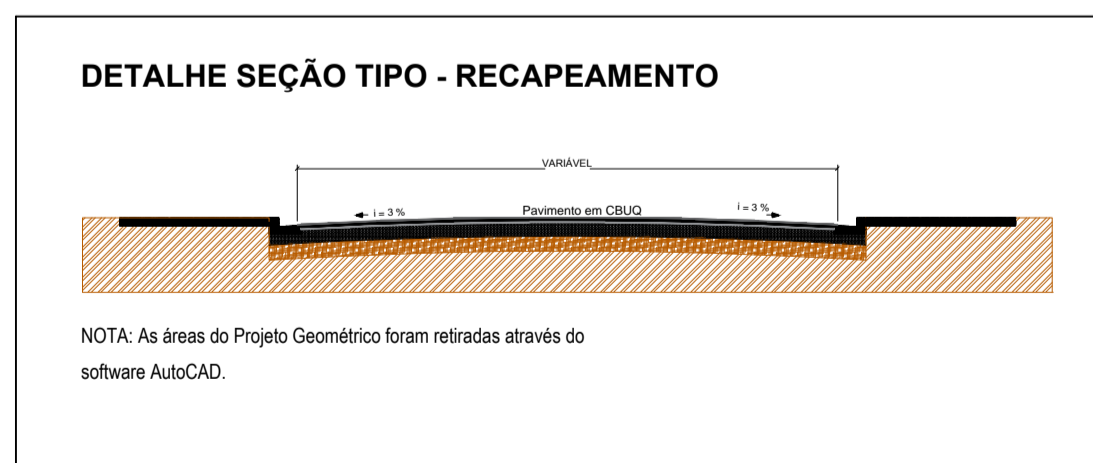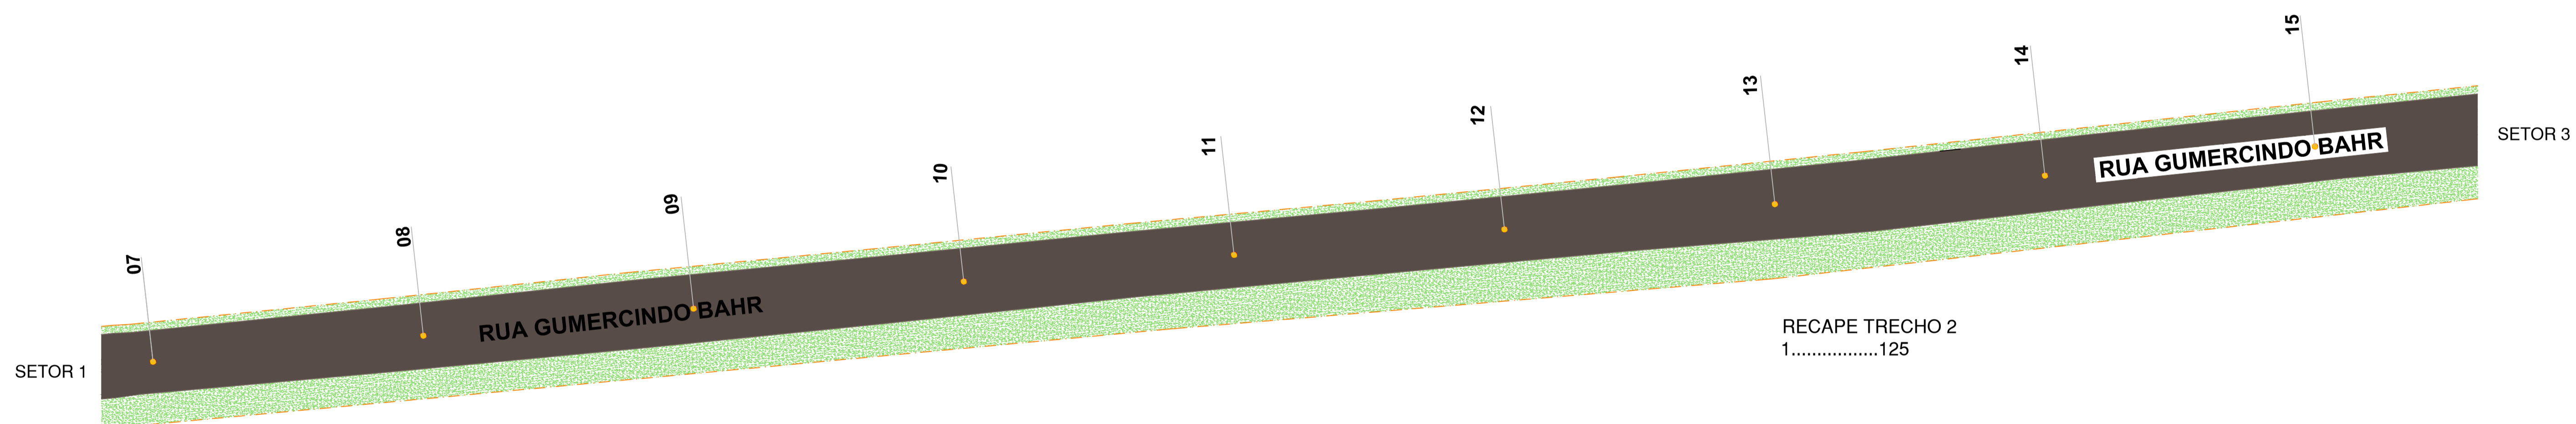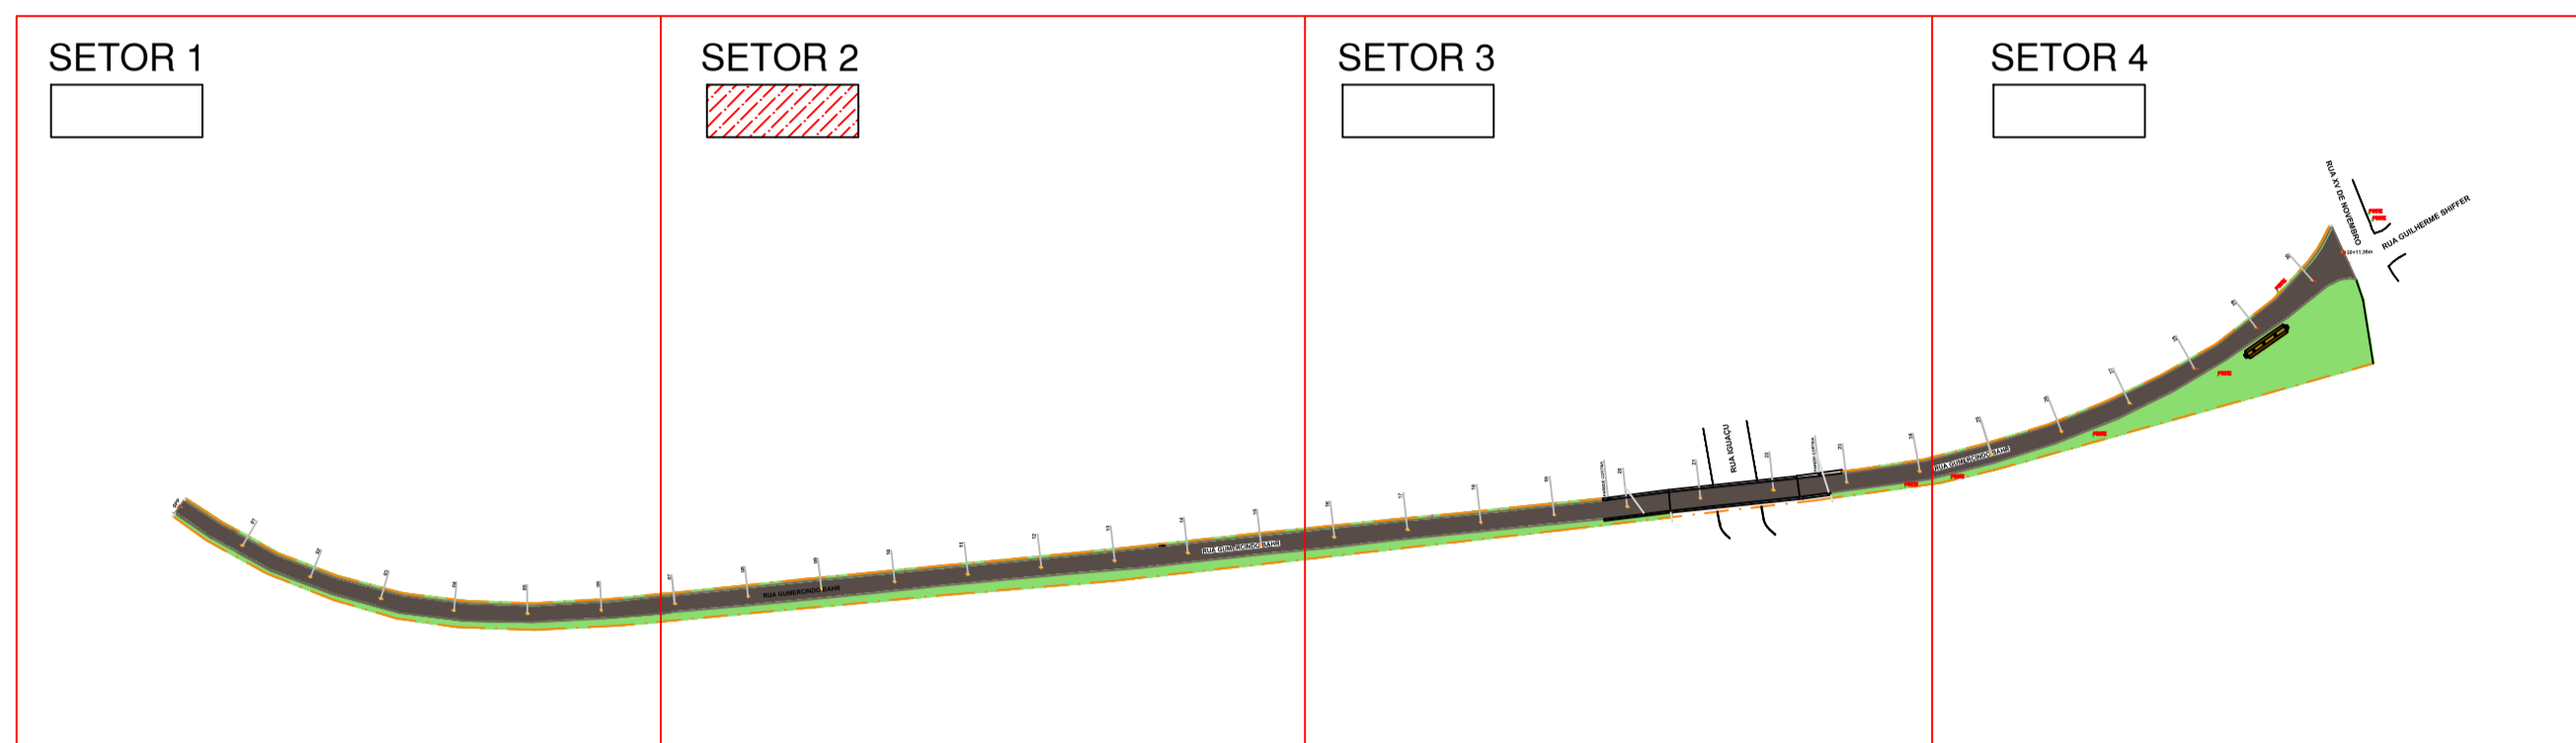


OBRA : RECAPE ASFÁLTICO EM CBUQ		REF.: RECAPEAMENTO ASFÁLTICO	
PROPRIETÁRIO : MUNICÍPIO DE PORTO AMAZONAS		GEOMÉTRICO	
LOCAL : Rua Gumercindo Bahr Porto Amazonas - PR		ÁREA = 3.082,85 m²	
ESCALA :	DATA :	FOLHA :	
INDICADA :	MAR/22	02/04	
PROPRIETÁRIO MUNICÍPIO DE PORTO AMAZONAS CNPJ: 76.179.837/0001-01		DESENHISTA :	SETOR:
RESP. TÉCNICO PROJETO EDSON SPERAFICO CARNEIRO ENGR. CIVIL E DE SED. TRABALHO CREA Nº 29.204-D/PR		EDSON	T-02
		<b>E S C</b> EDSON SPERAFICO CARNEIRO	
		RUA DOM PEDRO II 277, SALA A RESERVA-PARANÁ FONE: (42) 9-9932 9999	

APROVAÇÃO DA UNIDADE SANITÁRIA	APROVAÇÃO DA PREFEITURA MUNICIPAL

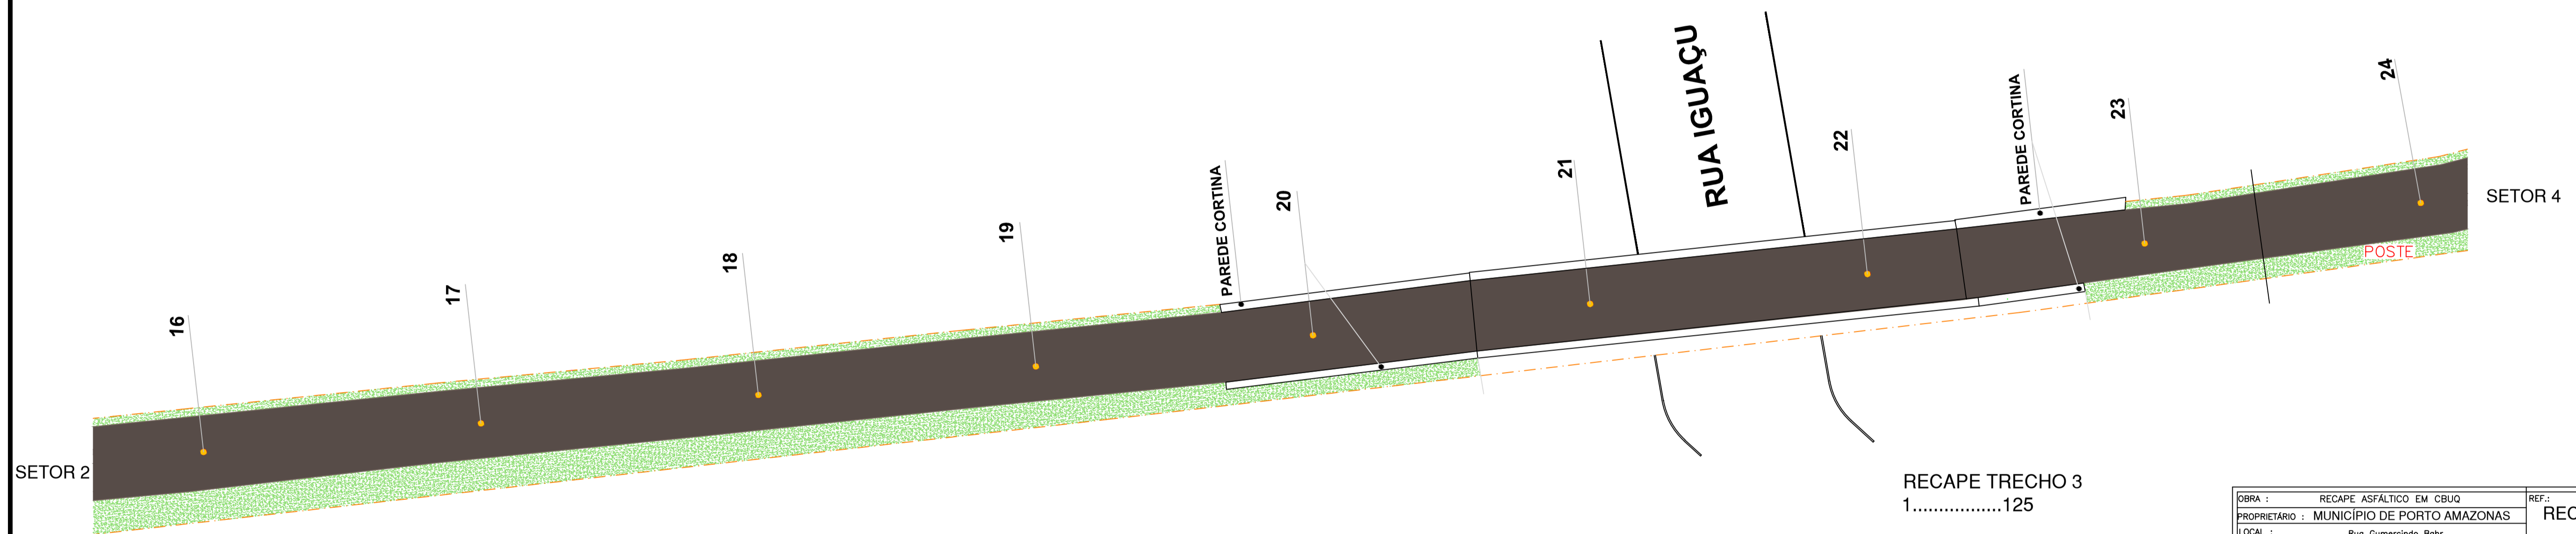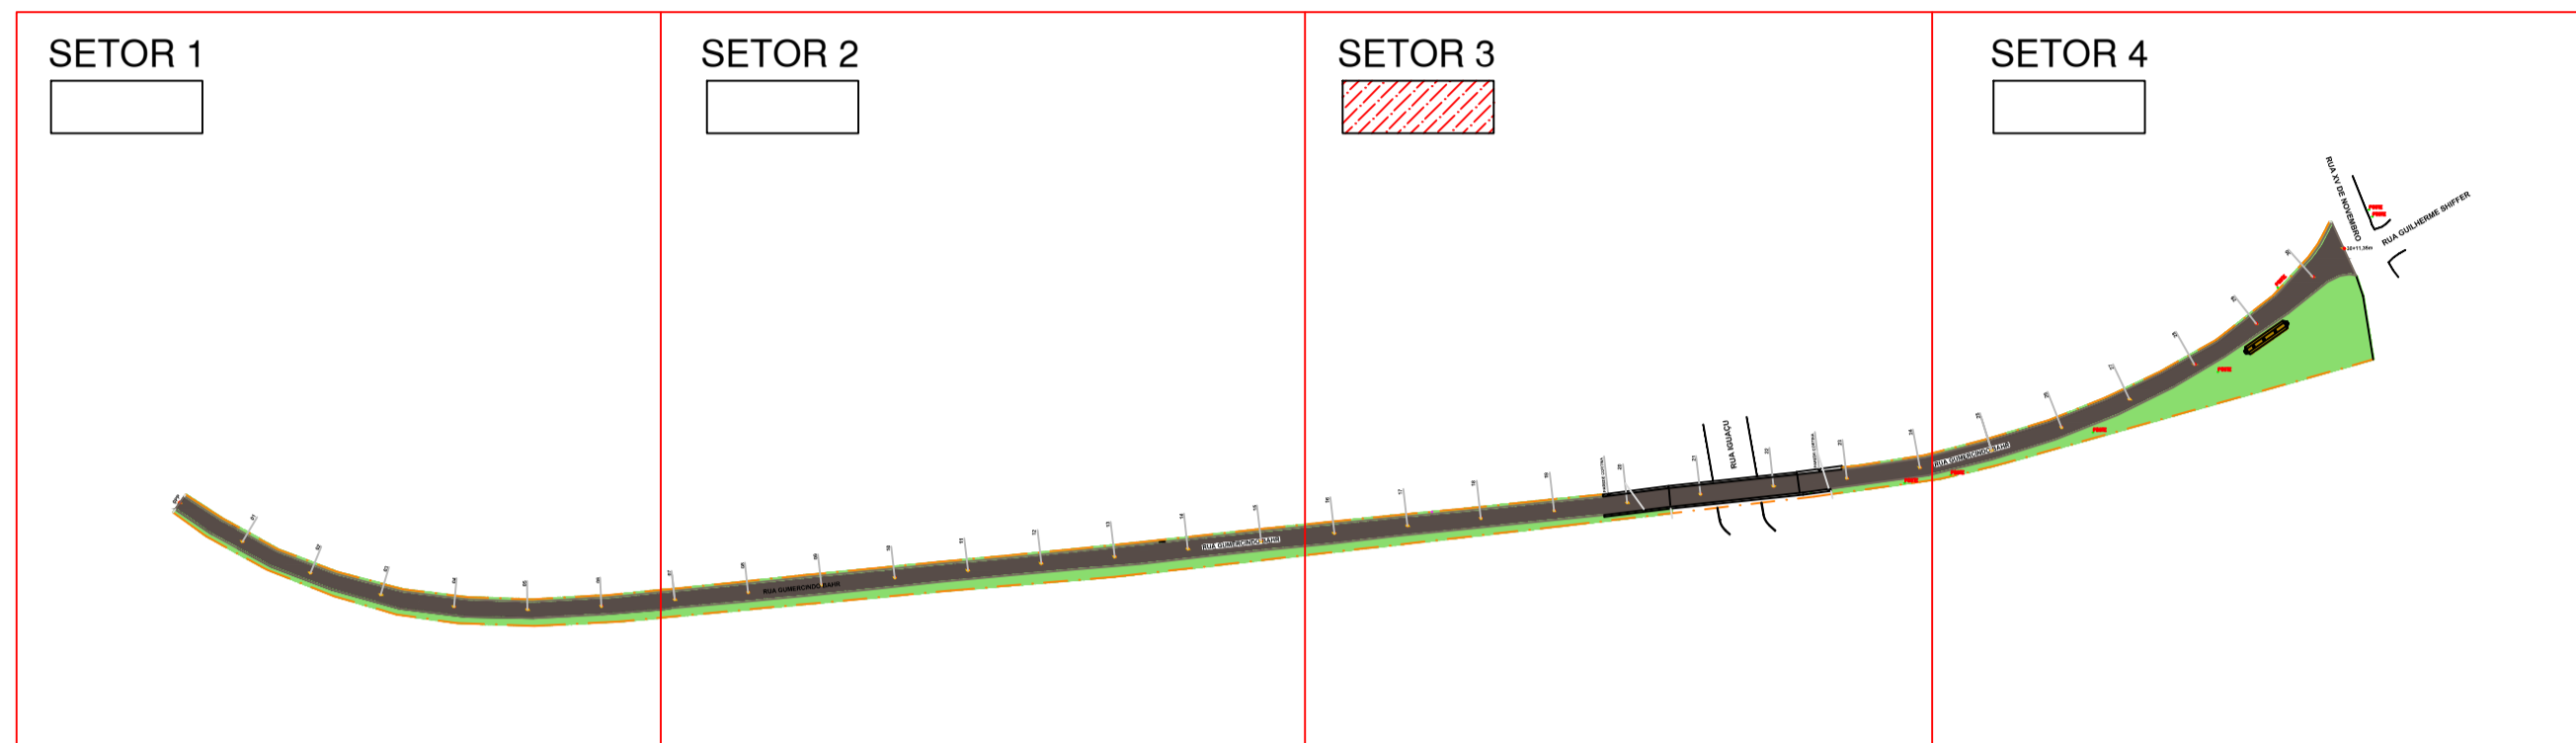


**DETALHE SEÇÃO TIPO - RECAPEAMENTO**

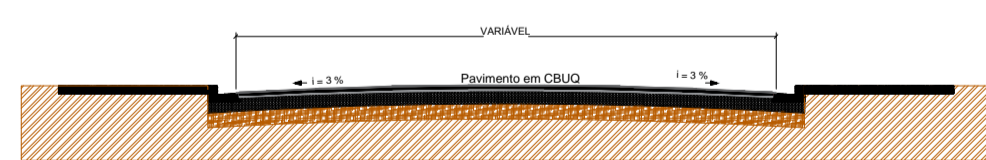


NOTA: As áreas do Projeto Geométrico foram retradas através do software AutoCAD.

**DETALHE CAMADAS - RECAPEAMENTO**


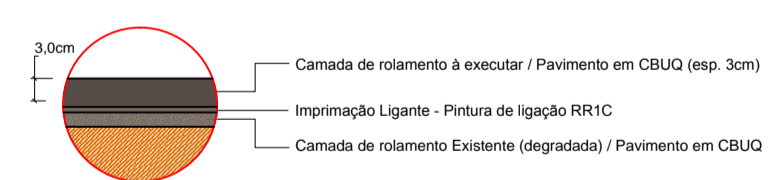



OBRA : RECAPE ASFÁLTICO EM CBUQ		REF.: RECAPEAMENTO ASFÁLTICO	
PROPRIETÁRIO : MUNICÍPIO DE PORTO AMAZONAS		GEOMÉTRICO	
LOCAL : Rua Gumerclindo Bohr Porto Amazonas - PR		ÁREA = 3.082,85 m²	
ESCALA :	DATA :	FOLHA :	
INDICADA :	MAR/22	03/04	
PROPRIETÁRIO MUNICÍPIO DE PORTO AMAZONAS CNPJ: 76.179.837/0001-01		DESENHISTA :	SETOR:
		EDSON	T-03
RESP. TÉCNICO PROJETO EDSON SPERAFICO CARNEIRO ENGR. CIVIL E DE SECT. TRABALHO CREA Nº 29.204-D/PR		<b>E S C</b> EDSON SPERAFICO CARNEIRO	
		RUA DOM PEDRO II 277, SALA A RESERVA-PARANÁ FONE: (42) 9-9932 9999	

APROVAÇÃO DA UNIDADE SANITÁRIA	APROVAÇÃO DA PREFEITURA MUNICIPAL

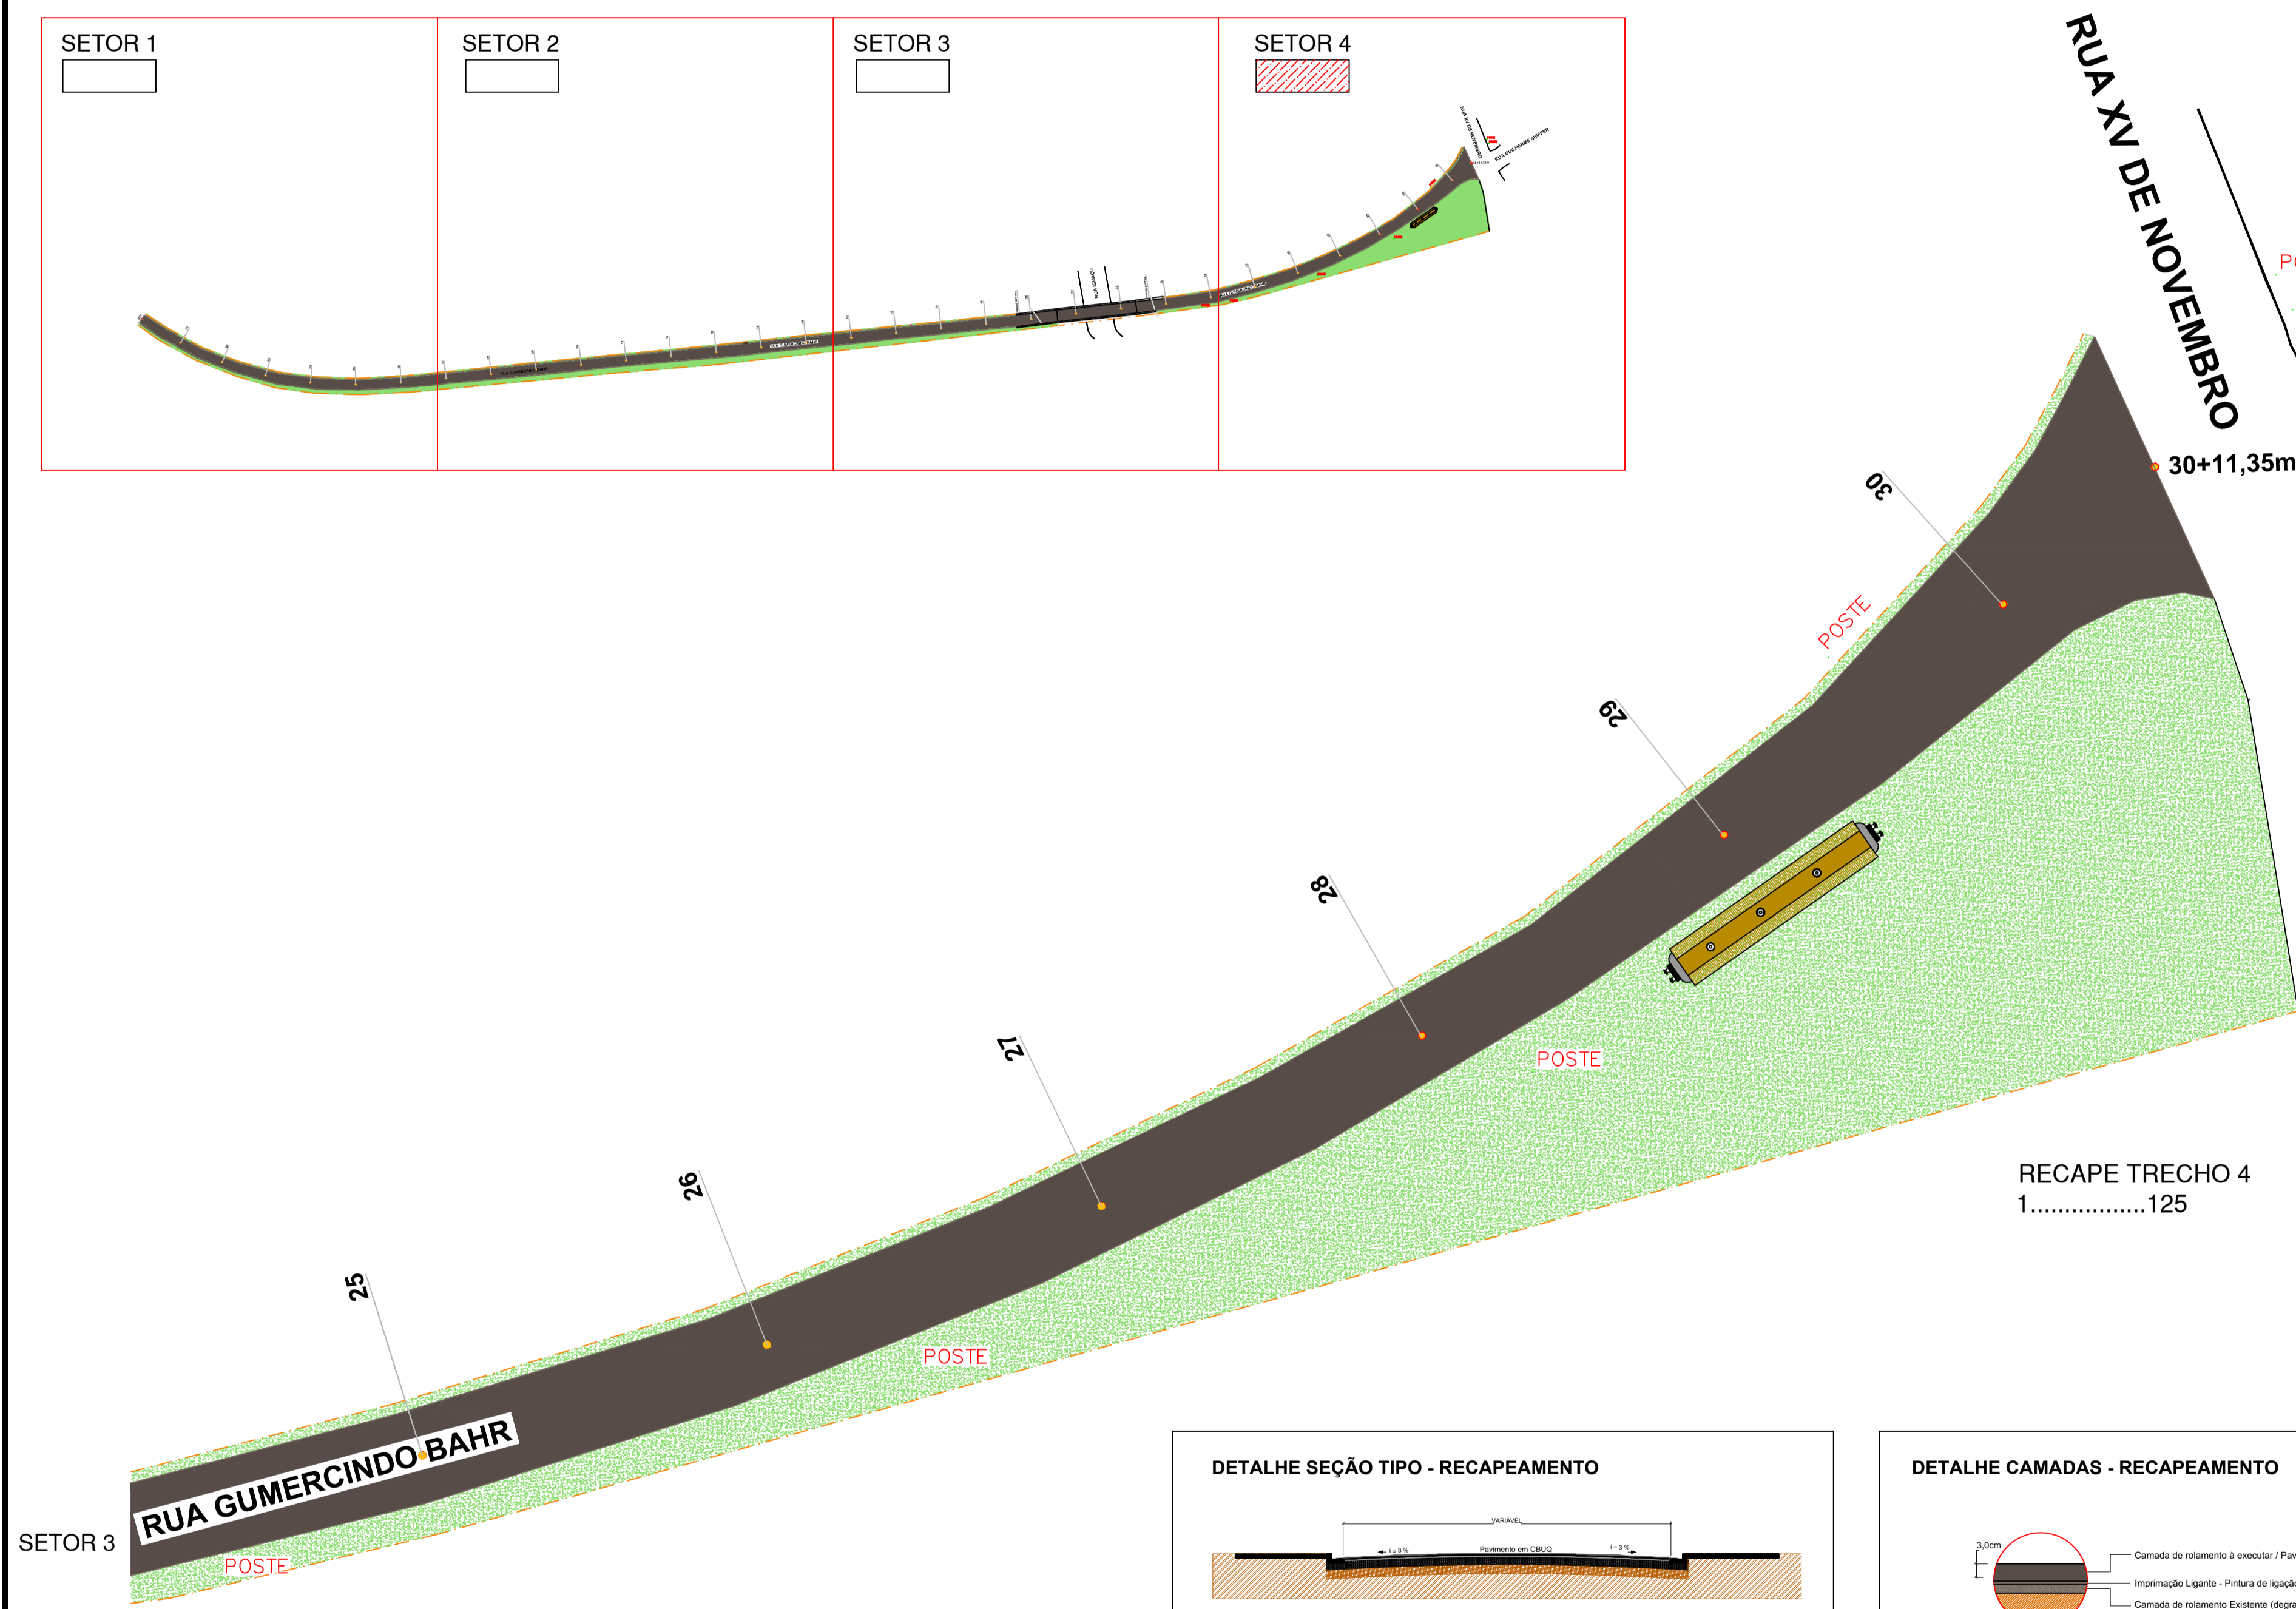

RECAPE TRECHO 4  
1.....125

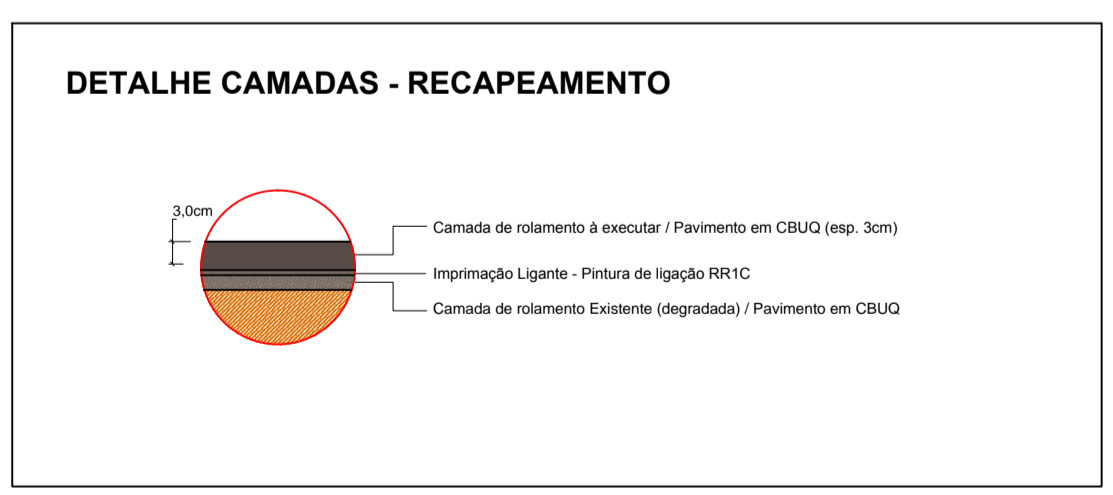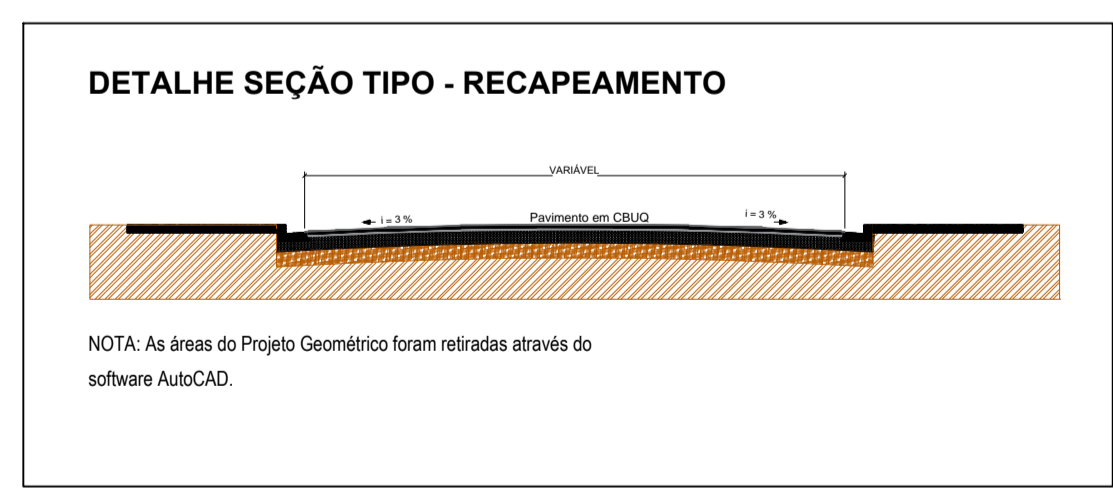

OBRA : RECAPE ASFÁLTICO EM CBUQ	REF.: RECAPEAMENTO ASFÁLTICO
PROPRIETÁRIO : MUNICÍPIO DE PORTO AMAZONAS	GEOMÉTRICO
LOCAL : Rua Gumercindo Bahr Porto Amazonas - PR	ÁREA = 3.082,85 m²
ESCALA : DATA : FOLHA :	INDICADA : MAR/22 04/04
DESENHISTA : EDSON	SETOR: T-04
RESP. TÉCNICO PROJETO EDSON SPERAFICO CARNEIRO ENGR. CIVIL E DE SED. TRABALHO CREA Nº 29.204-D/PR	 <b>E S C</b> EDSON SPERAFICO CARNEIRO RUA DOM PEDRO II 277, SALA A FONE: (42) 9-9932 9999 RESEERVU-PARANÁ
APROVAÇÃO DA UNIDADE SANITÁRIA	APROVAÇÃO DA PREFEITURA MUNICIPAL