



RECAPE TRECHO 1
1.....125

DETALHE SEÇÃO TIPO - RECAPEAMENTO

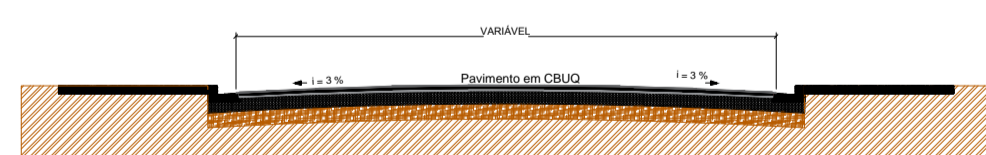

NOTA: As áreas do Projeto Geométrico foram retradas através do software AutoCAD.



DETALHE CAMADAS - RECAPEAMENTO

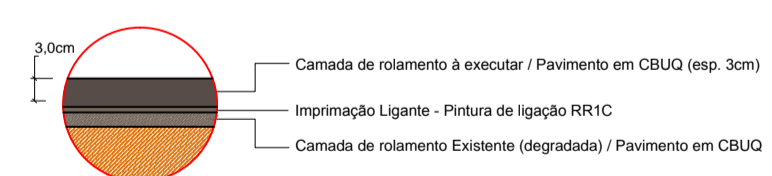


OBRA : RECAPE ASFÁLTICO EM CBUQ		REF.: RECAPEAMENTO ASFÁLTICO	
PROPRIETÁRIO : MUNICÍPIO DE PORTO AMAZONAS		GEOMÉTRICO	
LOCAL : Rua Gumerclindo Bohr Porto Amazonas - PR		ÁREA = 3.082,85 m²	
ESCALA :	DATA :	FOLHA :	
INDICADA	MAR/22	01/04	
PROPRIETÁRIO MUNICÍPIO DE PORTO AMAZONAS CNPJ: 76.179.837/0001-01		DESENHISTA :	SETOR:
RESP. TÉCNICO PROJETO EDSON SPERAFICO CARNEIRO ENG. CIVIL E DE SED. TRABALHO CREA Nº 29.204-D/PR		EDSON	T-01
		E S C EDSON SPERAFICO CARNEIRO	
		RUA DOM PEDRO II 277, SALA A RESERVA-PARANÁ FONE: (42) 9-9932 9999	

APROVAÇÃO DA UNIDADE SANITÁRIA	APROVAÇÃO DA PREFEITURA MUNICIPAL

ANEXO VI- PROJETO RECAPE

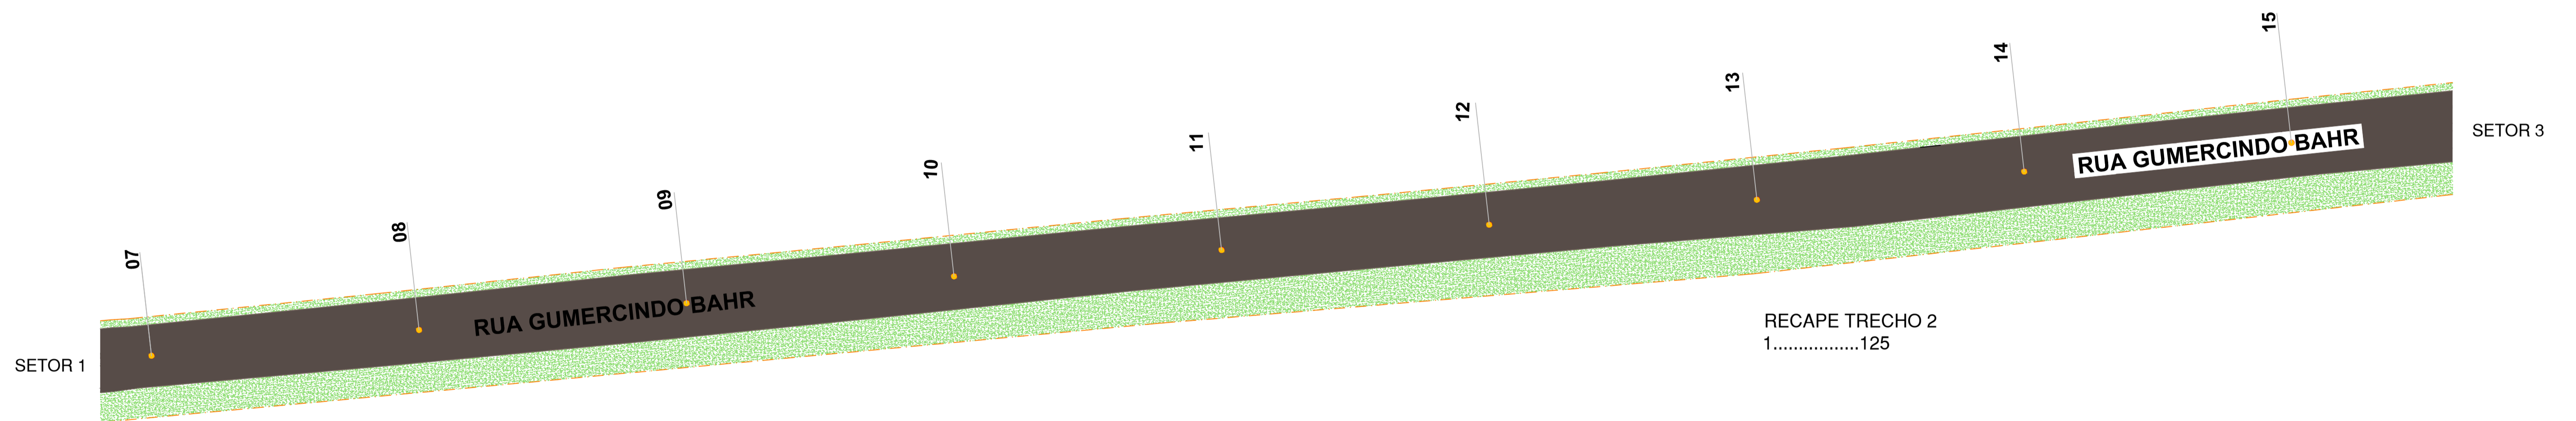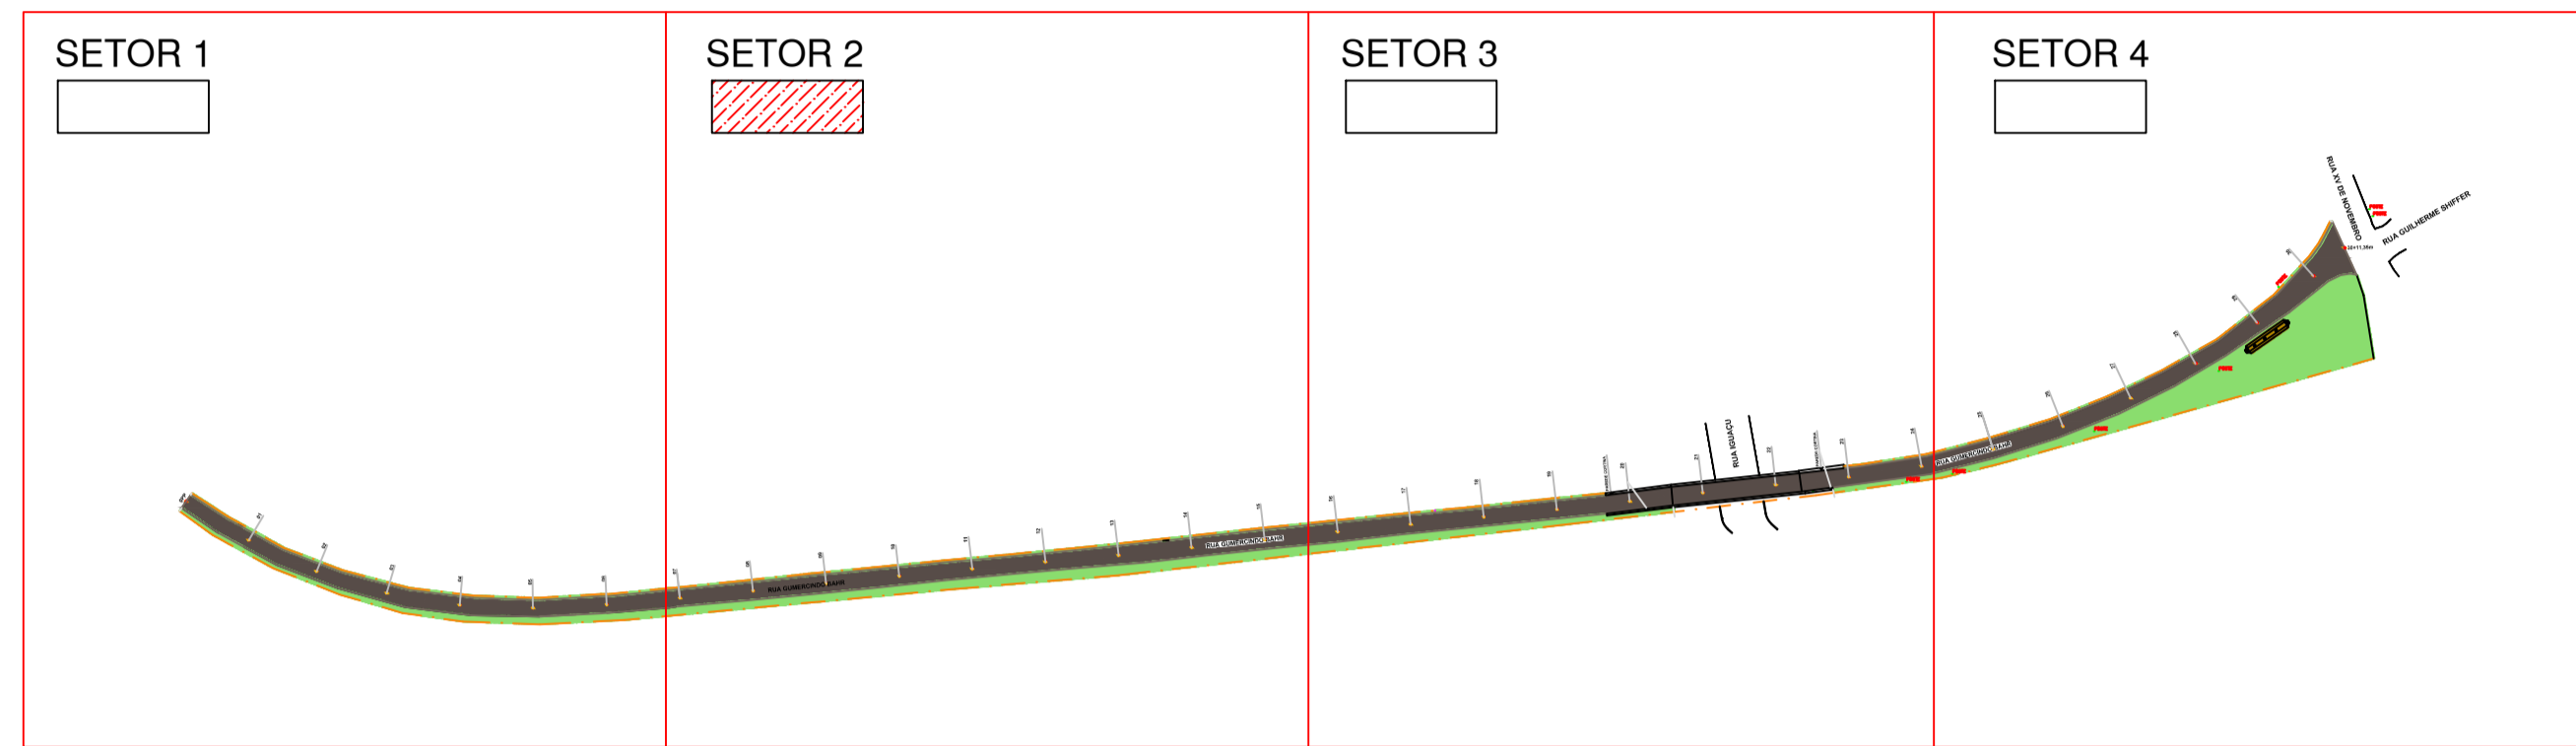


DETALHE SEÇÃO TIPO - RECAPEAMENTO


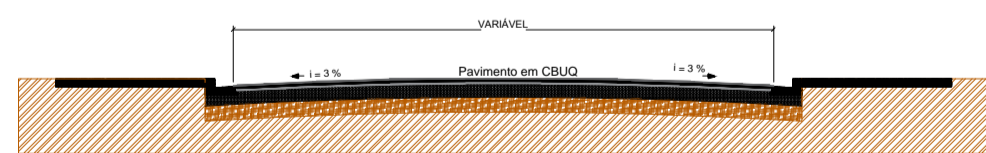


NOTA: As áreas do Projeto Geométrico foram retiradas através do software AutoCAD.


DETALHE CAMADAS - RECAPEAMENTO

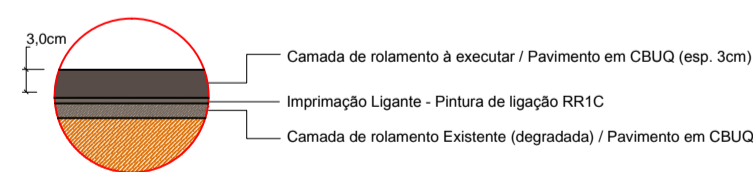

OBRA : RECAPE ASFÁLTICO EM CBUQ		REF.: RECAPEAMENTO ASFÁLTICO	
PROPRIETÁRIO : MUNICÍPIO DE PORTO AMAZONAS		GEOMÉTRICO	
LOCAL : Rua Gumercindo Bahr Porto Amazonas - PR		ÁREA = 3.082,85 m²	
ESCALA :	DATA :	FOLHA :	
INDICADA :	MAR/22	02/04	
PROPRIETÁRIO MUNICÍPIO DE PORTO AMAZONAS CNPJ: 76.179.837/0001-01		DESENHISTA :	SETOR:
RESP. TÉCNICO PROJETO EDSON SPERAFICO CARNEIRO ENGR. CIVIL E DE SED. TRABALHO CREA Nº 29.204-D/PR		EDSON	T-02
E S C EDSON SPERAFICO CARNEIRO		RUA DOM PEDRO II 277, SALA A RESERVA-PARANÁ FONE: (42) 9-9932 9999	
		APROVAÇÃO DA UNIDADE SANITÁRIA	
APROVAÇÃO DA UNIDADE SANITÁRIA		APROVAÇÃO DA PREFEITURA MUNICIPAL	

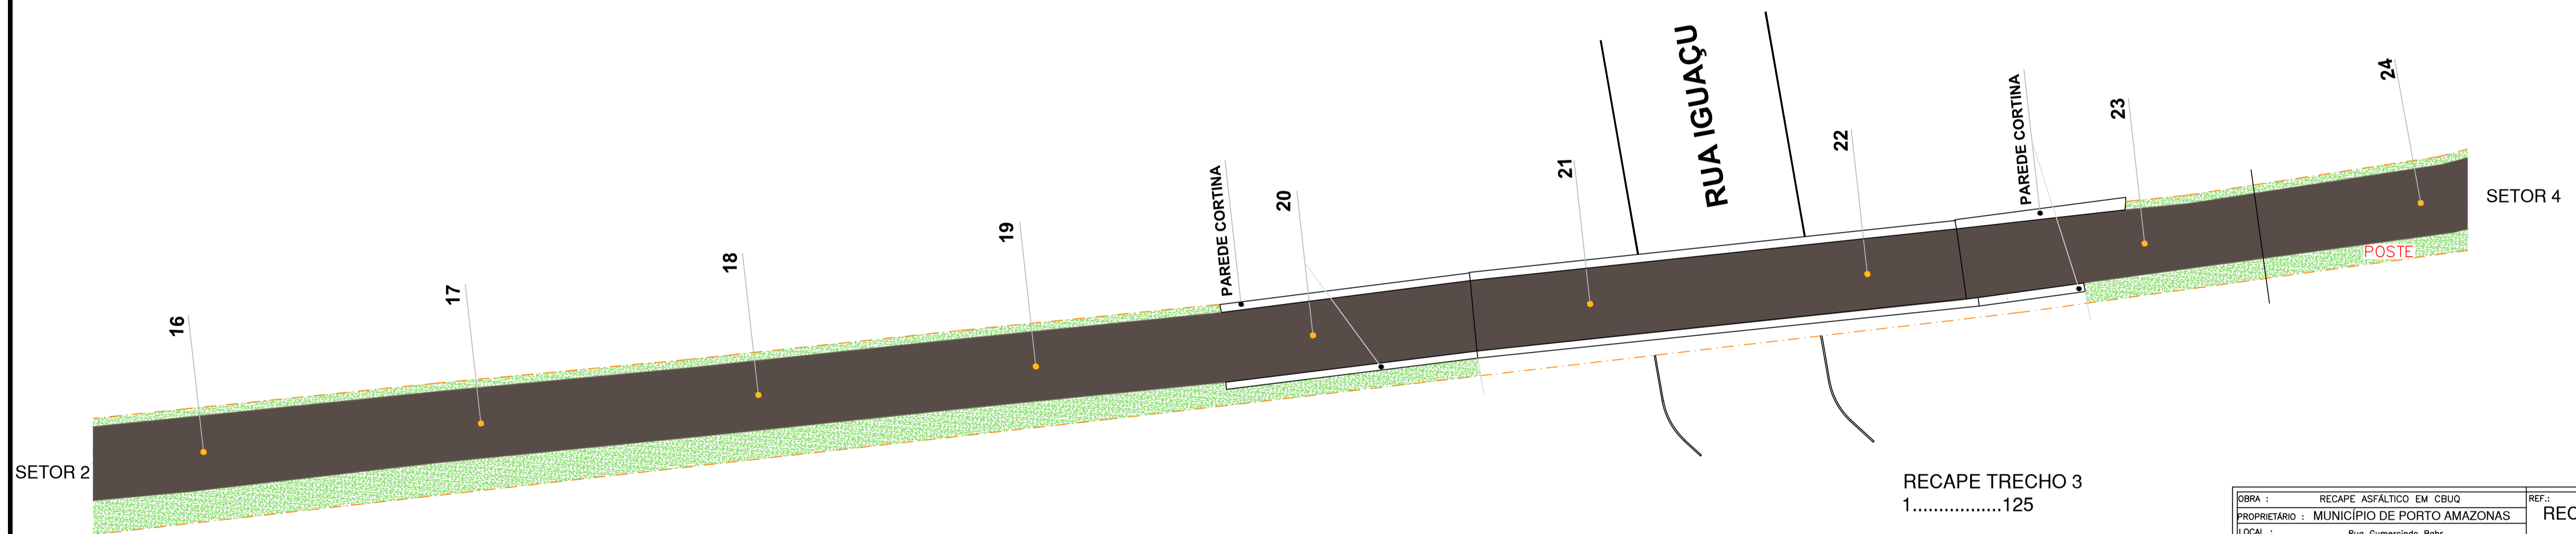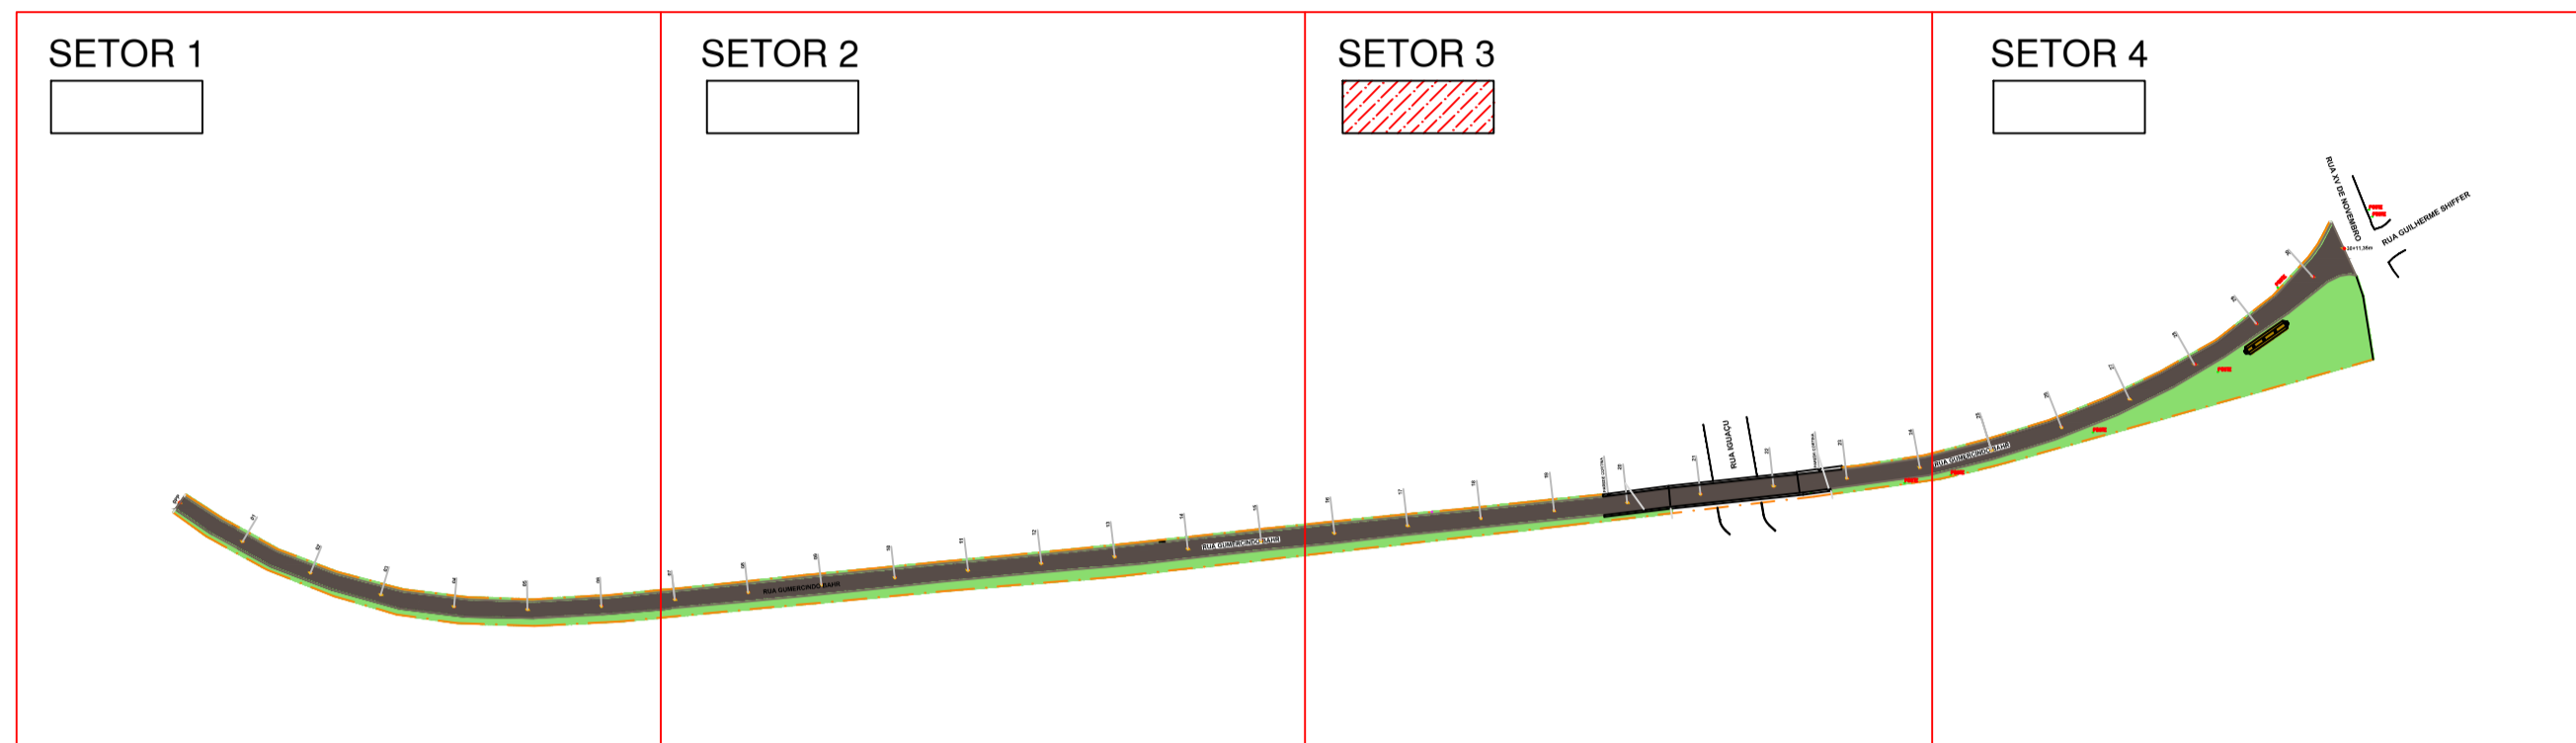


DETALHE SEÇÃO TIPO - RECAPEAMENTO

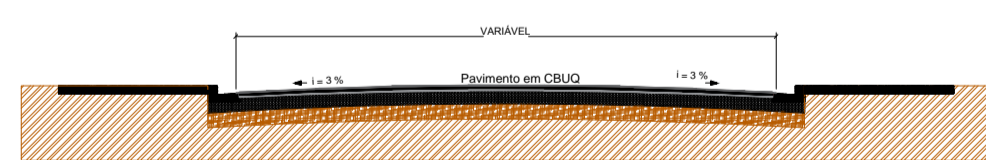


NOTA: As áreas do Projeto Geométrico foram retradas através do software AutoCAD.



DETALHE CAMADAS - RECAPEAMENTO

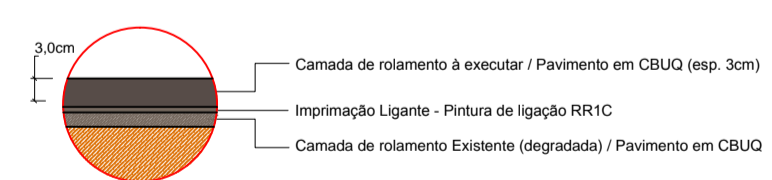

OBRA : RECAPE ASFÁLTICO EM CBUQ		REF.: RECAPEAMENTO ASFÁLTICO	
PROPRIETÁRIO : MUNICÍPIO DE PORTO AMAZONAS		GEOMÉTRICO	
LOCAL : Rua Gumerclindo Bohr Porto Amazonas - PR		ÁREA = 3.082,85 m²	
ESCALA :	DATA :	FOLHA :	
INDICADA :	MAR/22	03/04	
PROPRIETÁRIO MUNICÍPIO DE PORTO AMAZONAS CNPJ: 76.179.837/0001-01		DESENHISTA :	SETOR:
RESP. TÉCNICO PROJETO EDSON SPERAFICO CARNEIRO ENGR. CIVIL E DE SER. TRABALHO CREA Nº 29.204-D/PR		EDSON	T-03
		RUA DOM PEDRO II 277, SALA A RESERVA-PARANÁ FONE: (42) 9-9932 9999	
		APROVAÇÃO DA UNIDADE SANITÁRIA	
APROVAÇÃO DA PREFEITURA MUNICIPAL			

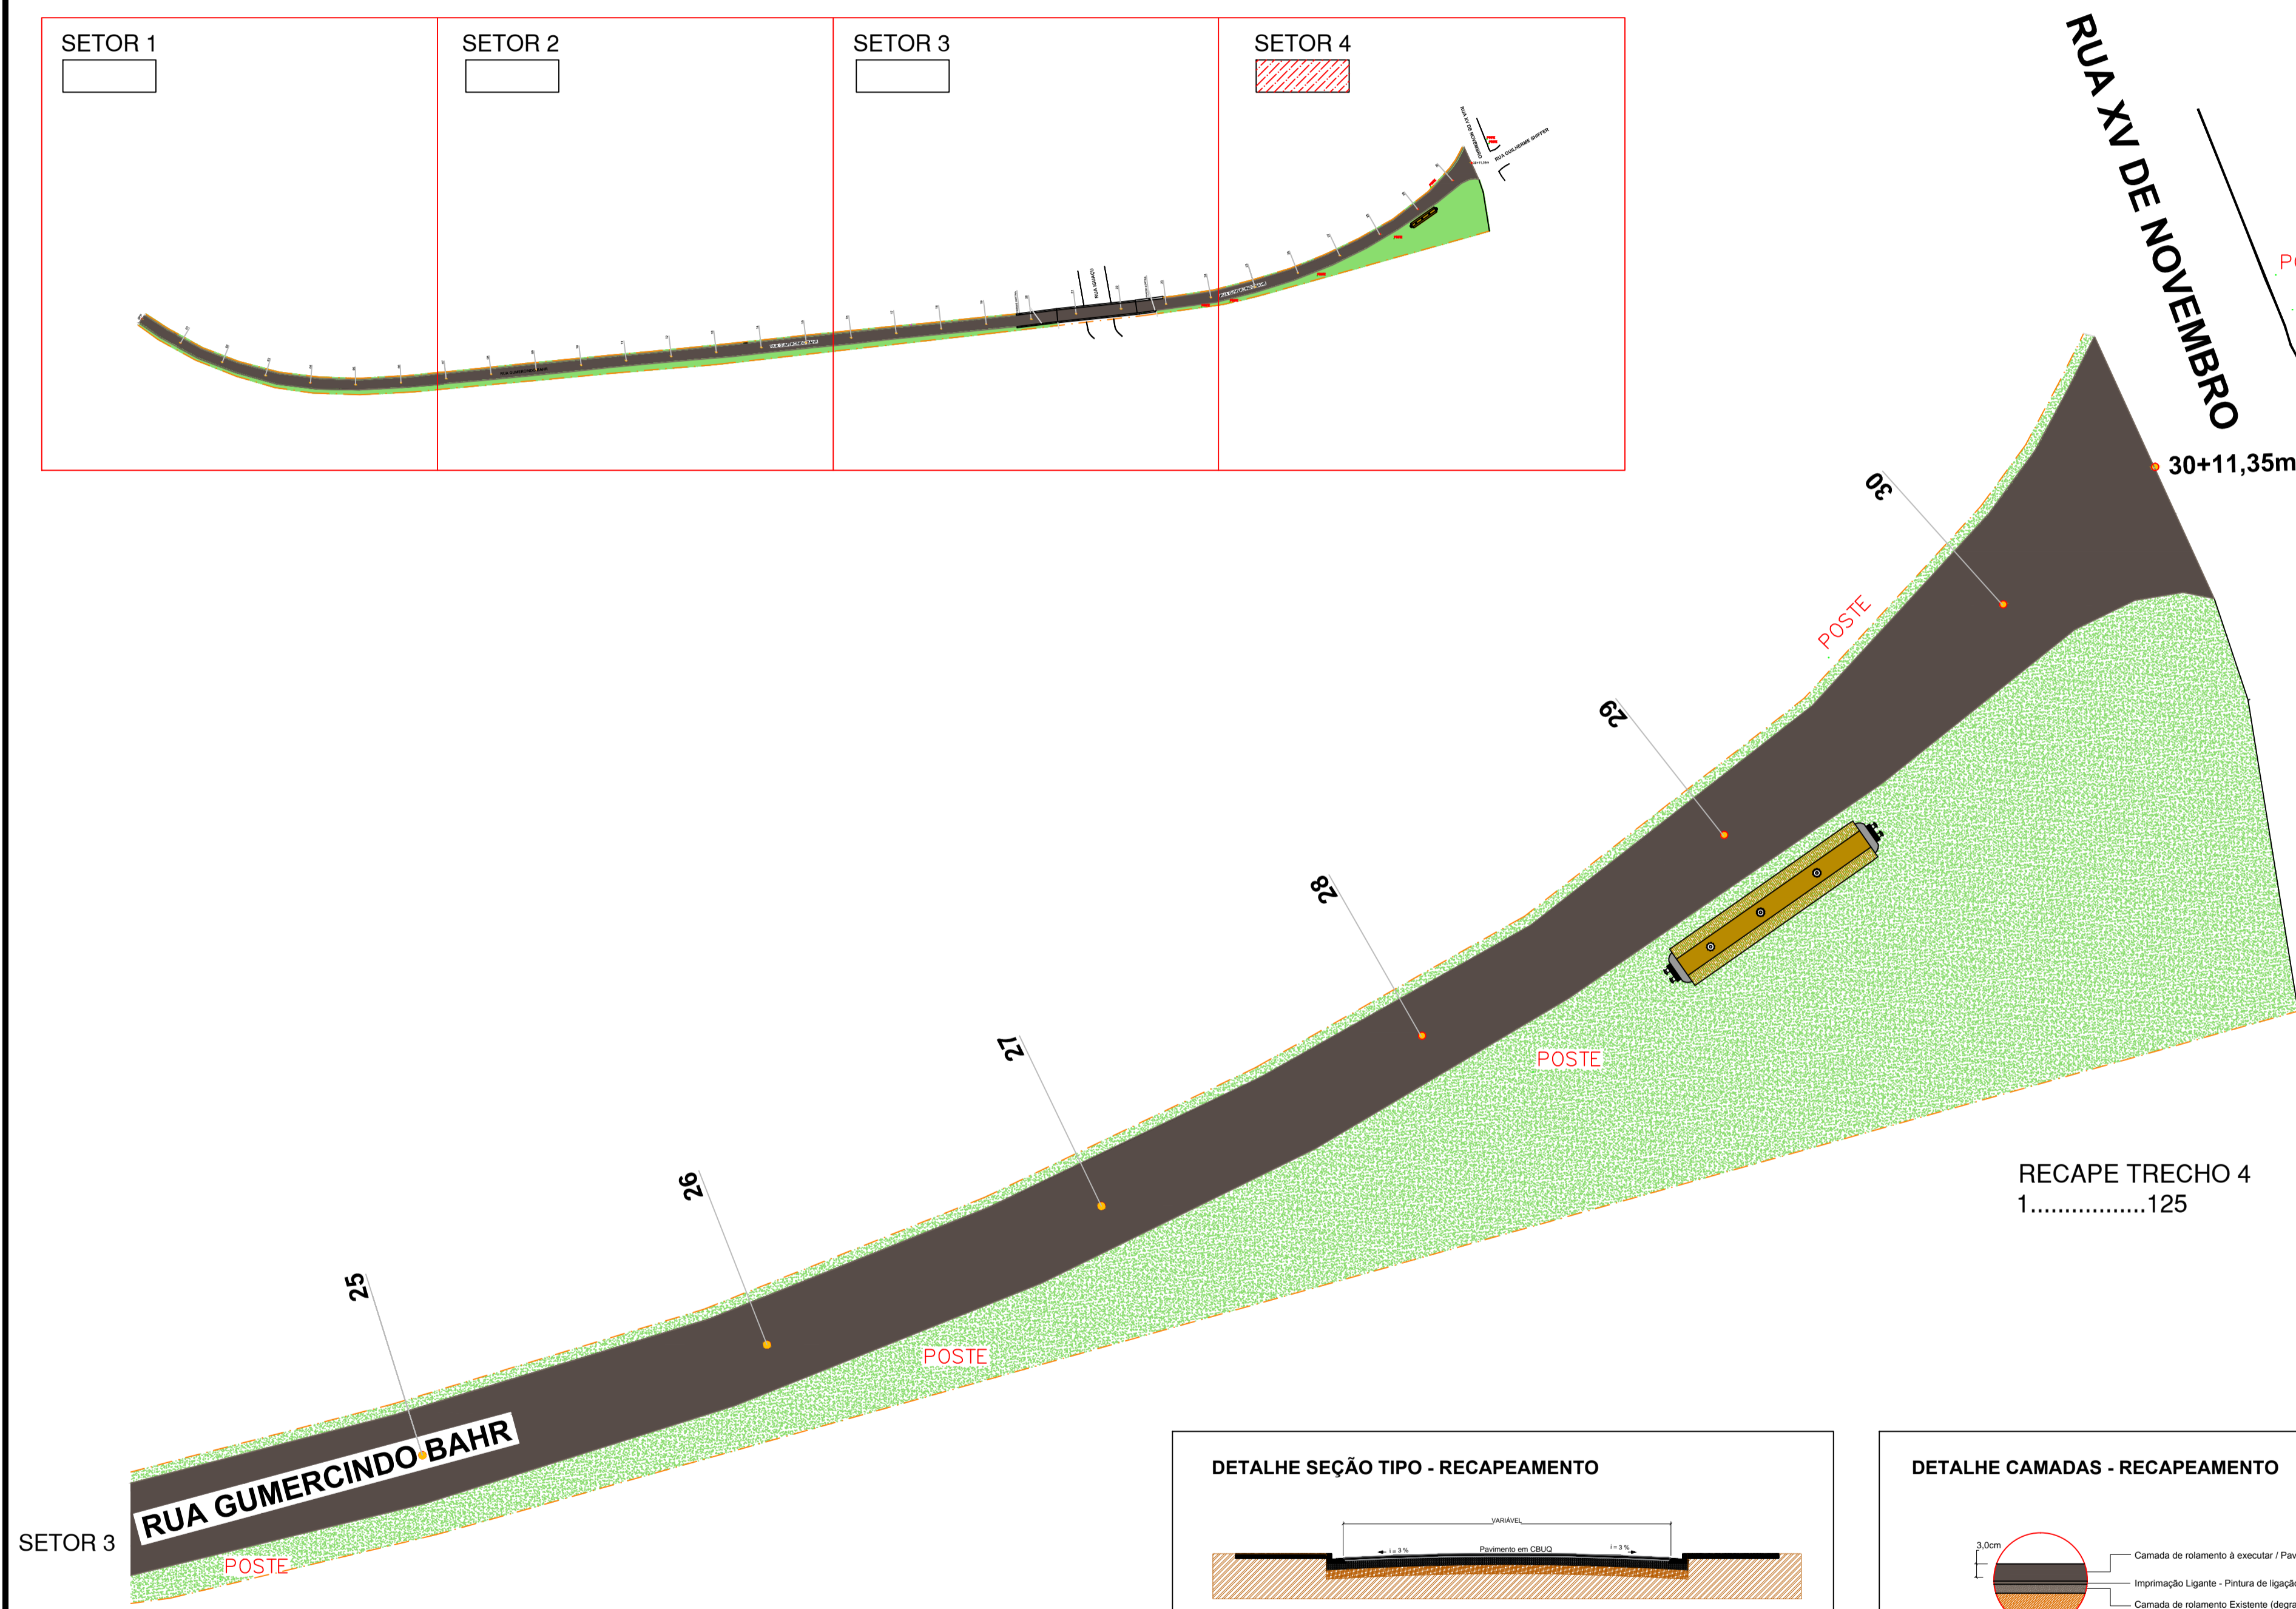

RECAPE TRECHO 4
1.....125

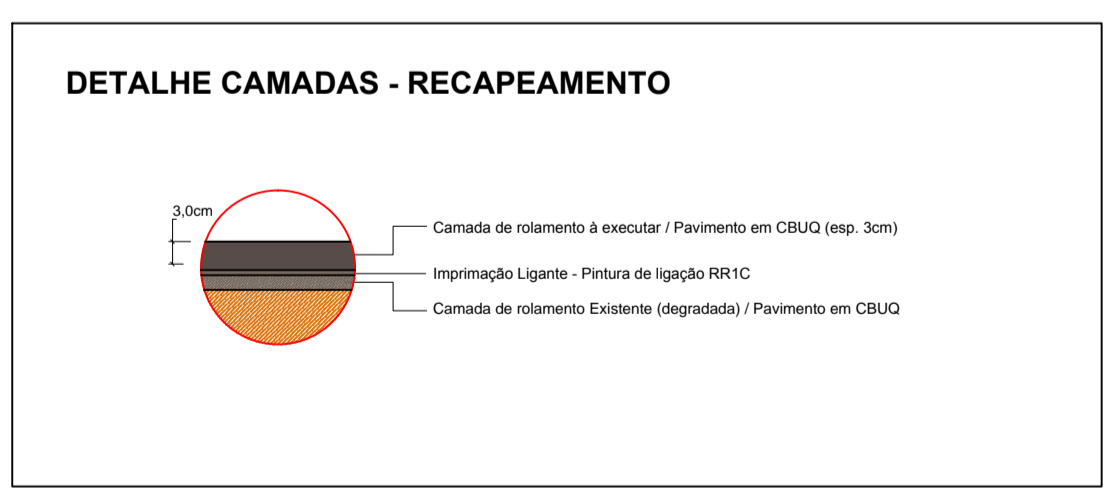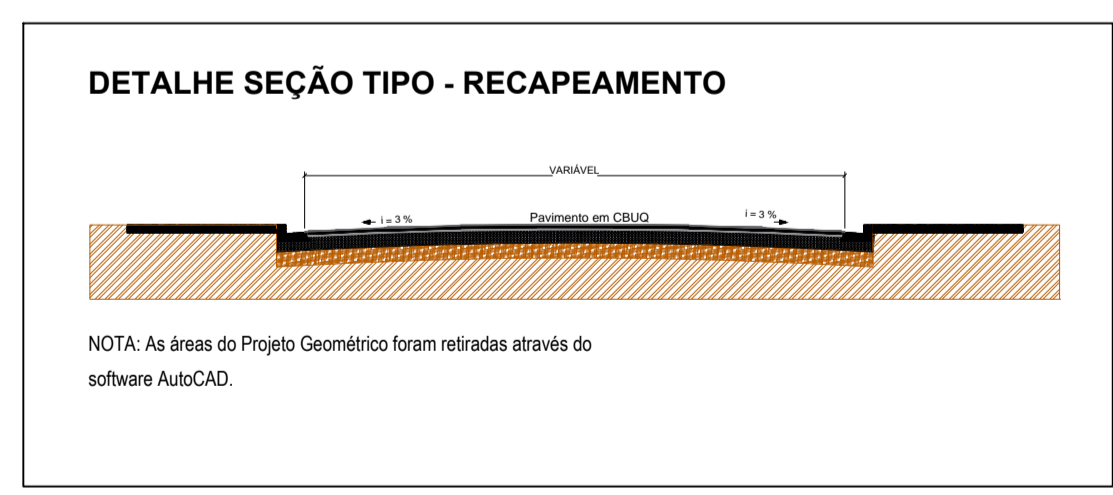

OBRA : RECAPE ASFÁLTICO EM CBUQ		REF.: RECAPEAMENTO ASFÁLTICO	
PROPRIETÁRIO : MUNICÍPIO DE PORTO AMAZONAS		GEOMÉTRICO	
LOCAL : Rua Gumercindo Bahr Porto Amazonas - PR		ÁREA = 3.082,85 m²	
ESCALA :	DATA :	FOLHA :	
INDICADA	MAR/22	04/04	
PROPRIETÁRIO MUNICÍPIO DE PORTO AMAZONAS CNPJ: 76.179.837/0001-01		DESENHISTA :	SETOR:
		EDSON	T-04
RESP. TÉCNICO PROJETO EDSON SPERAFICO CARNEIRO ENGR. CIVIL E DE SED. TRABALHO CREA Nº 29.204-D/PR		E S C EDSON SPERAFICO CARNEIRO	
		RUA DOM PEDRO II 277, SALA A RESEERVA-PARANÁ FONE: (42) 9-9932 9999	
APROVAÇÃO DA UNIDADE SANITÁRIA		APROVAÇÃO DA PREFEITURA MUNICIPAL	