

# PLANO DIRETOR MUNICIPAL

Porto Amazonas



**TÍTULO:**  
PERÍMETRO URBANO  
SEDE

## Legenda

Hidrografia

APP

## Rodovia


Rodovia Estadual

Eixo de Rua

Base Administrativa

Pontos Perímetro Urbano

Perímetro Urbano

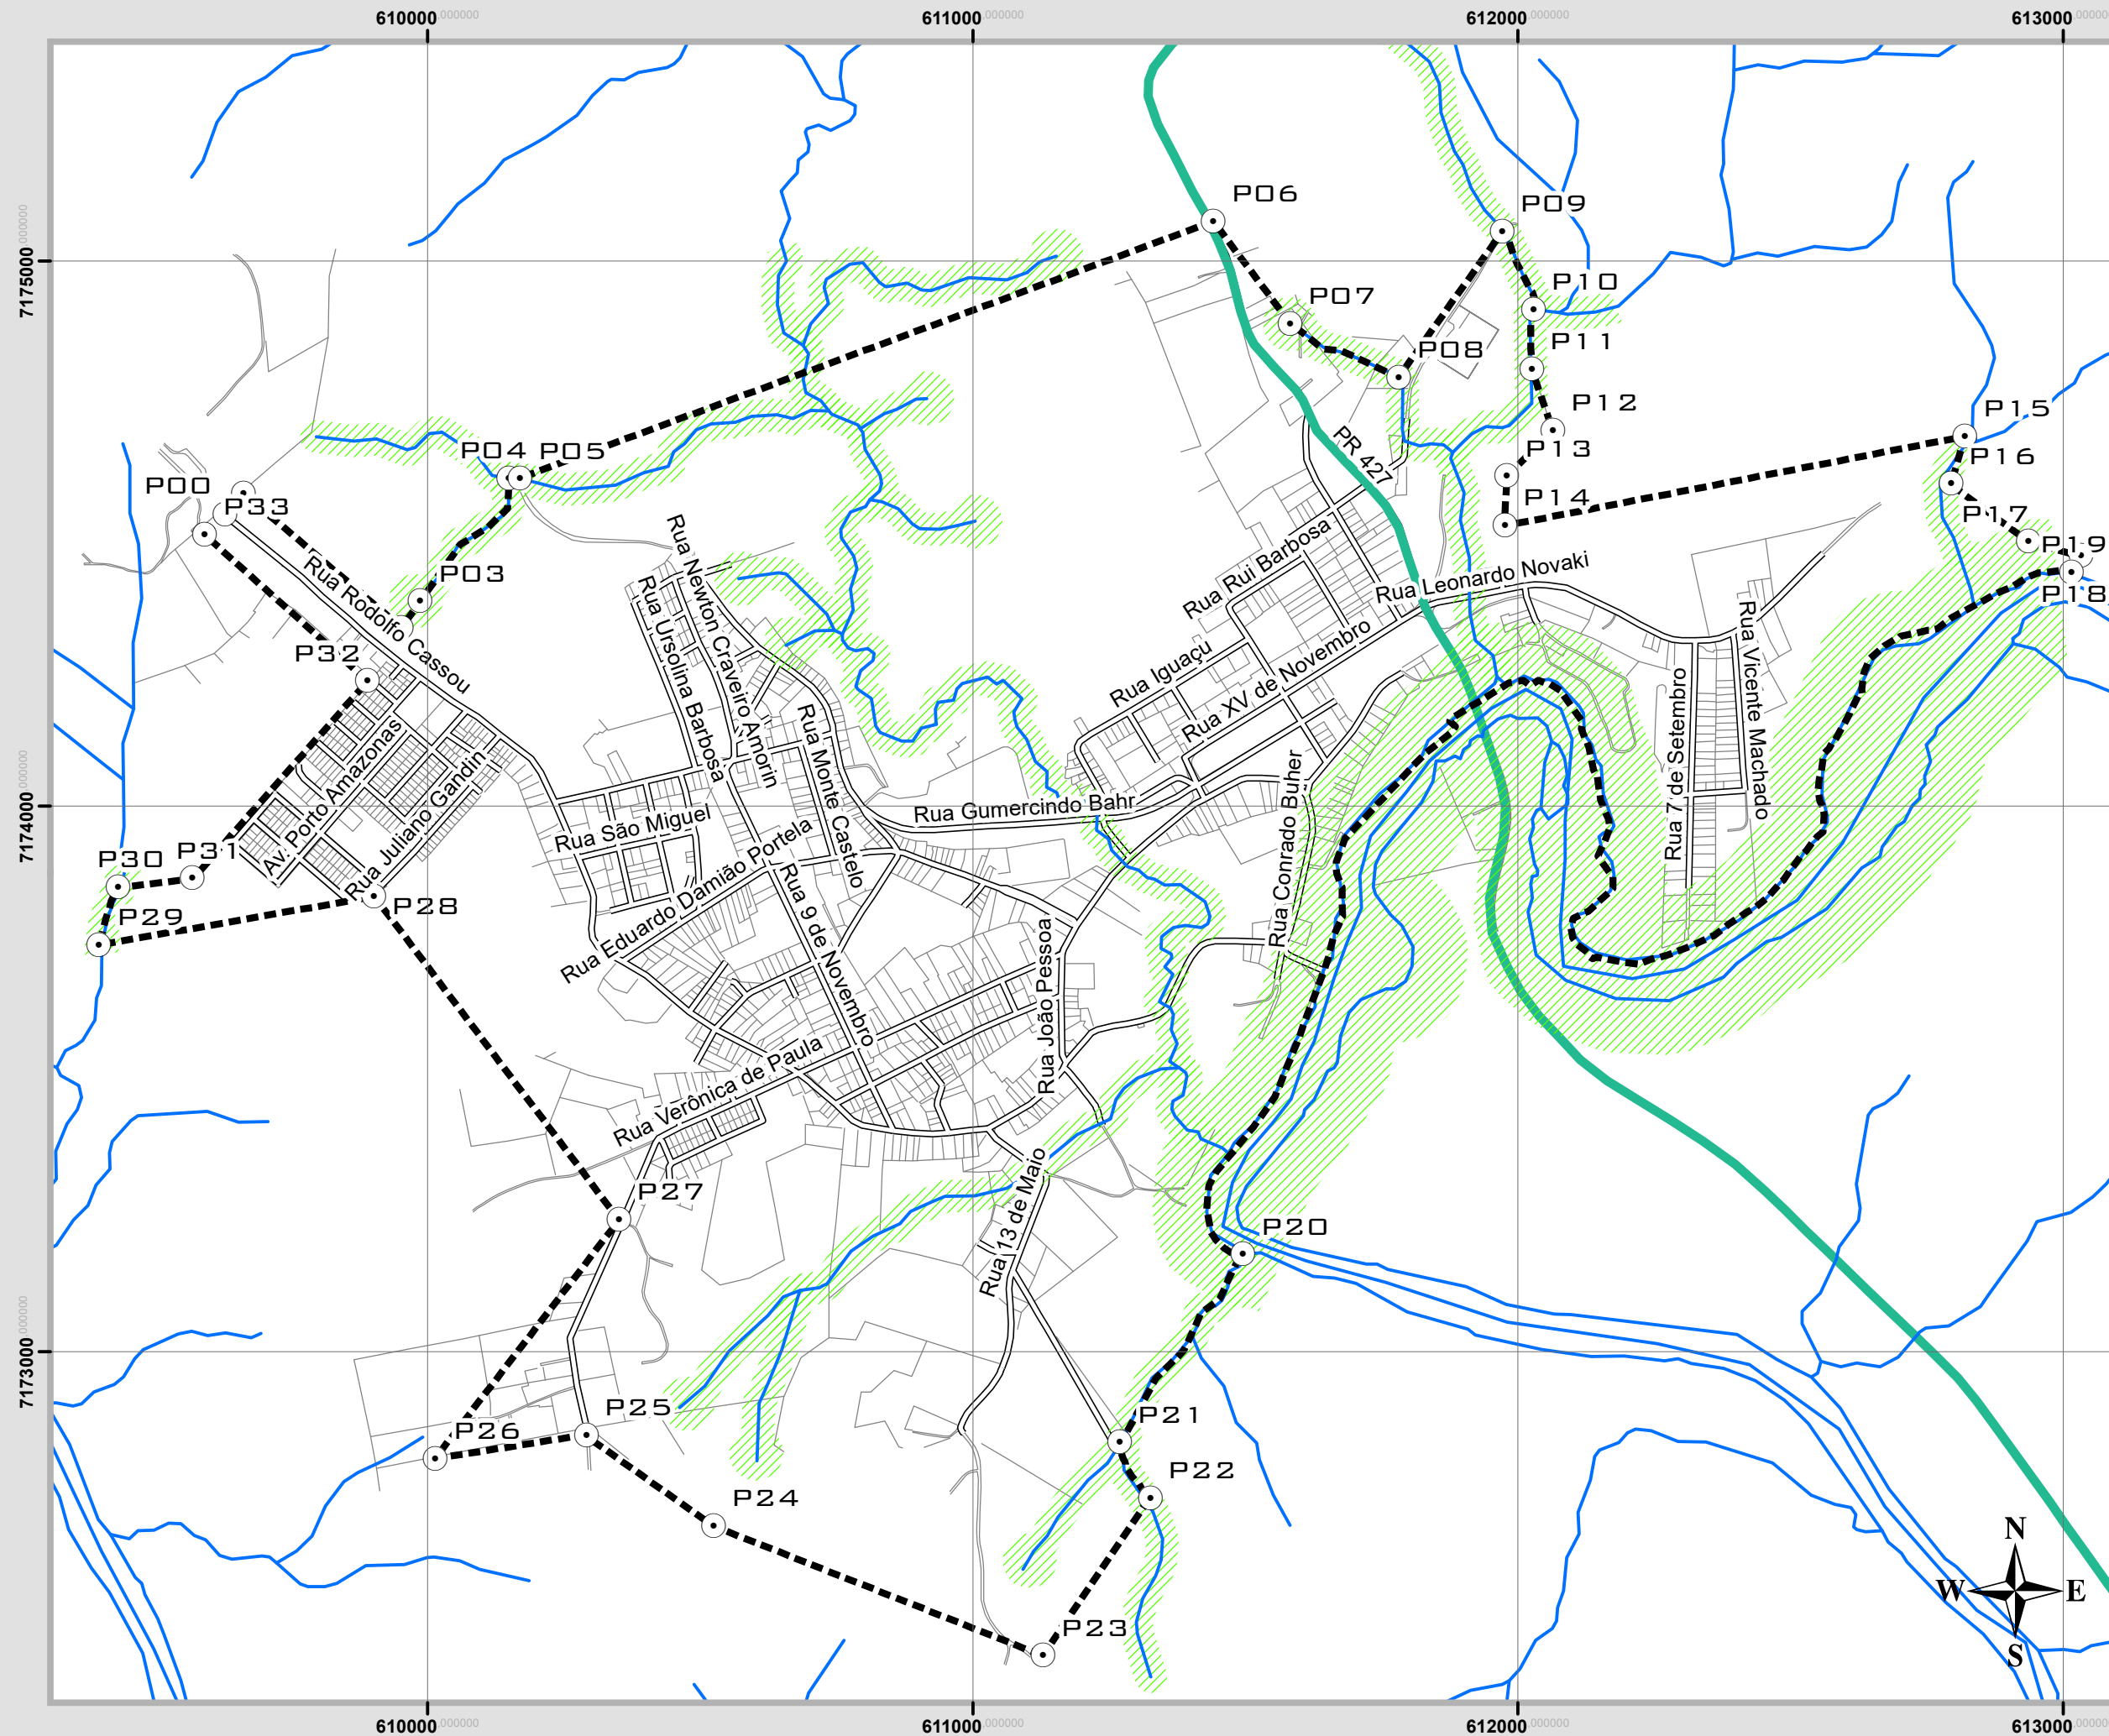

**PRANCHA 01**

