

PLANO DIRETOR MUNICIPAL

Porto Amazonas



TÍTULO:


USO E OCUPAÇÃO
DO SOLO
SEDE

Legenda

- Hidrografia
- ▨ ZP - Zona de Preservação
- Rodovias Federais
- Rodovias Estaduais
- Base Cartográfica

Zoneamento

- ZCS - Zona Comercial e Serviços
- ZEIS - Zona Especial de Interesse Social
- ZES - Zona Especial de Serviço
- ZR1 - Zona Residencial 1
- ZR2 - Zona Residencial 2
- Área de Inundação
- ▬ Perímetro Urbano
- ▬ Divisa Municipal

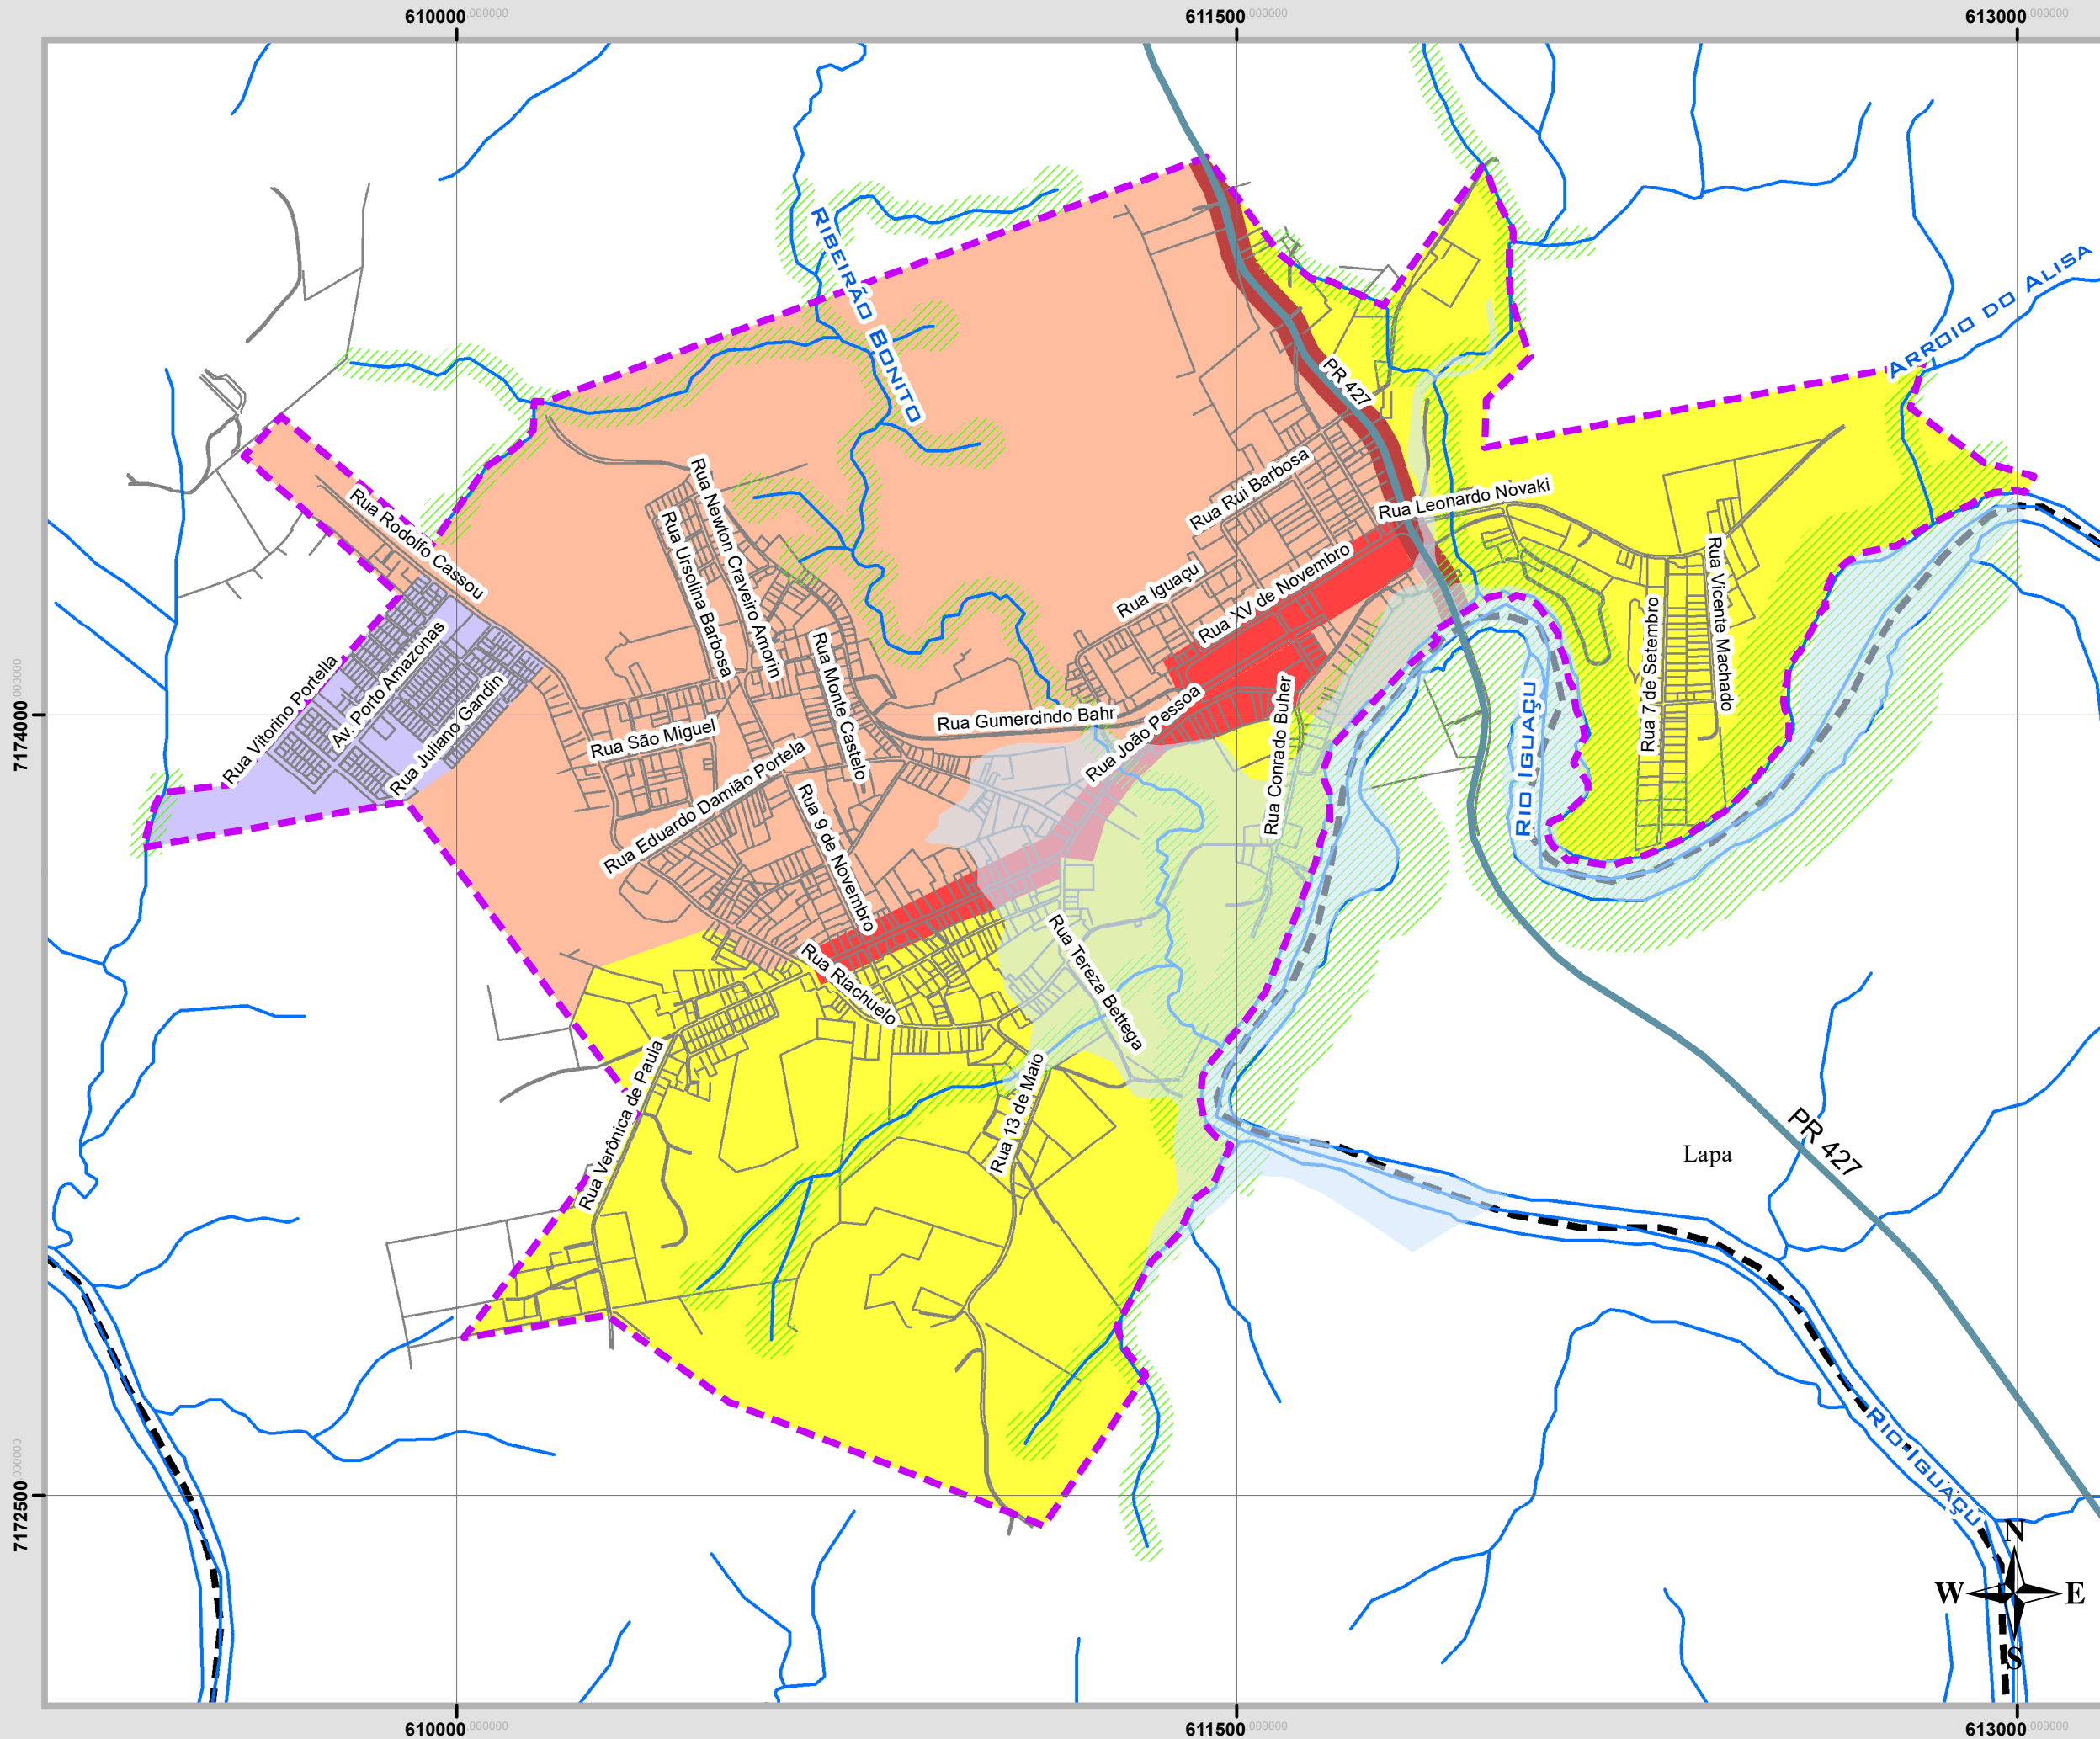

PRANCHA 03

